



sklad červená

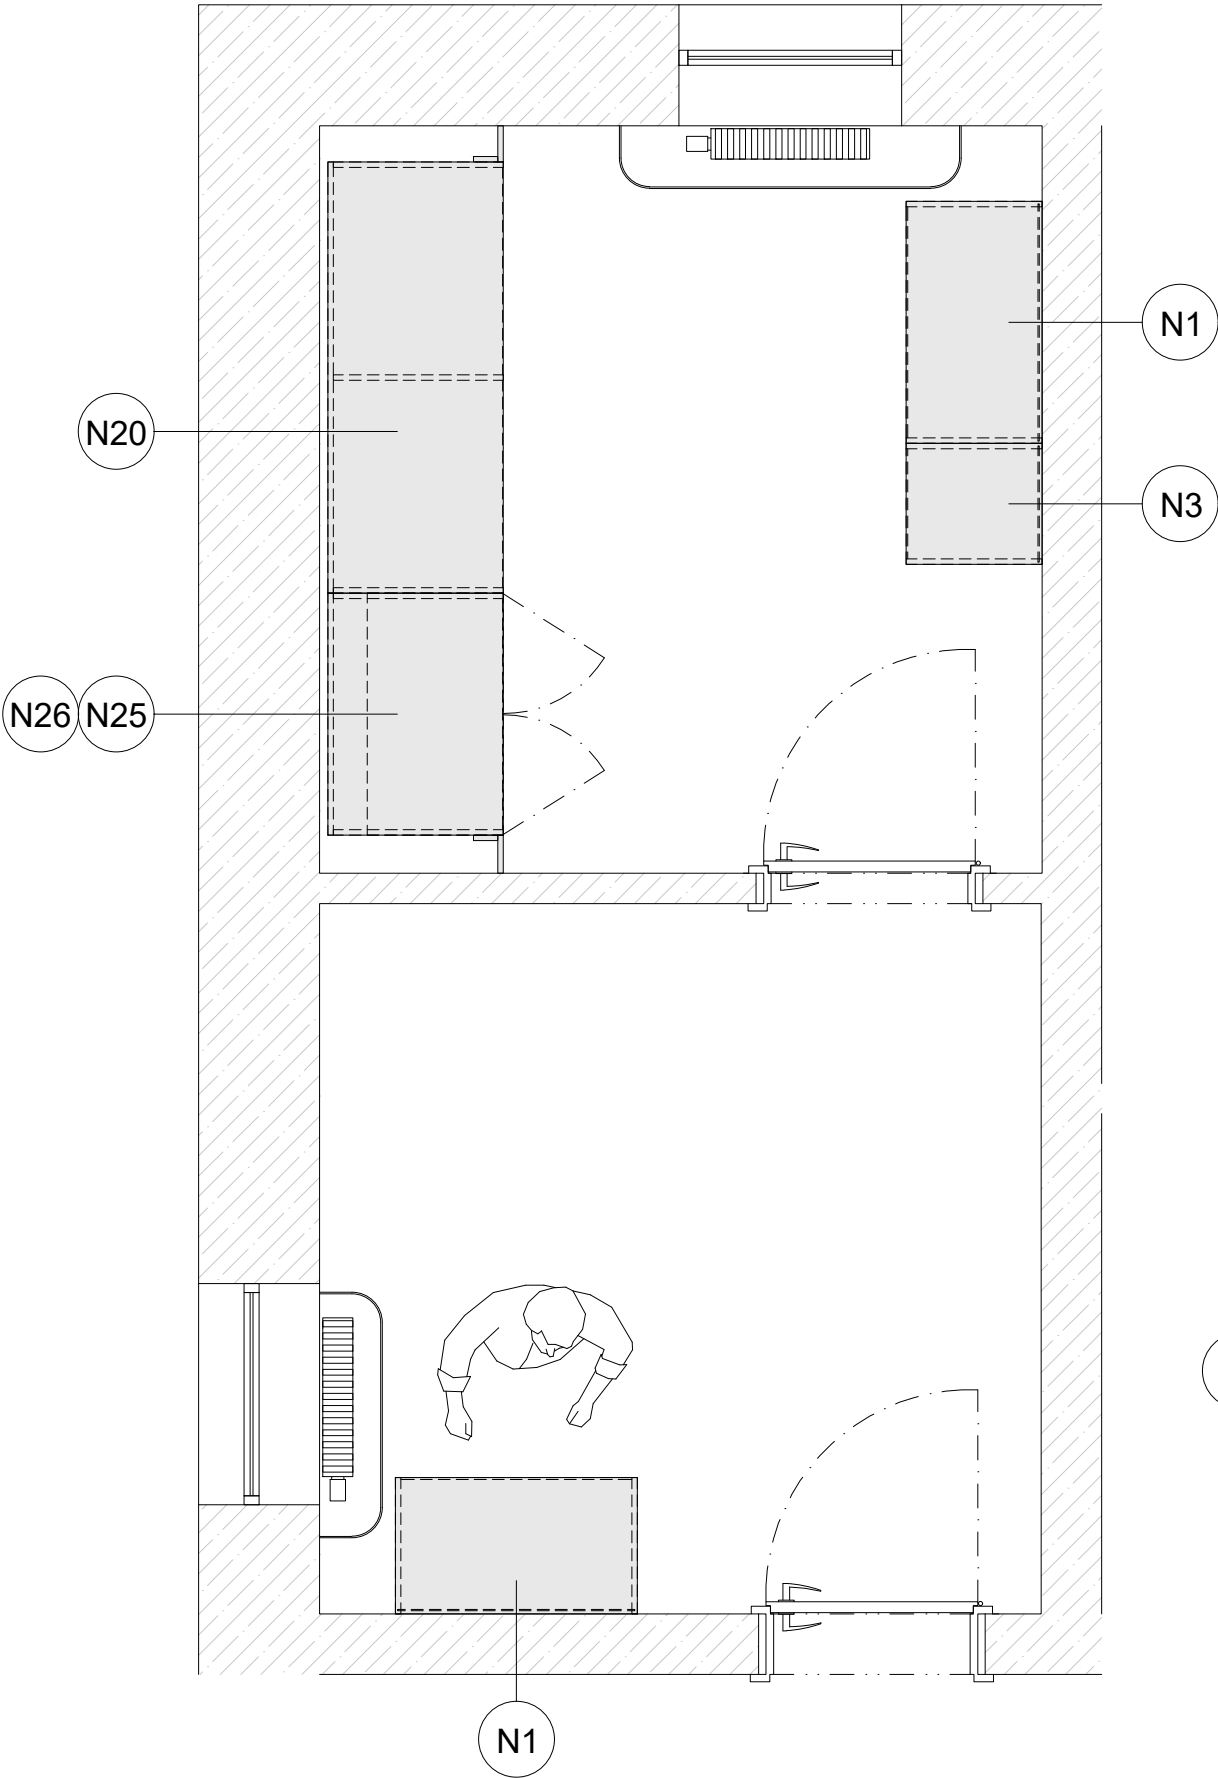

šatna zaměstnance červená

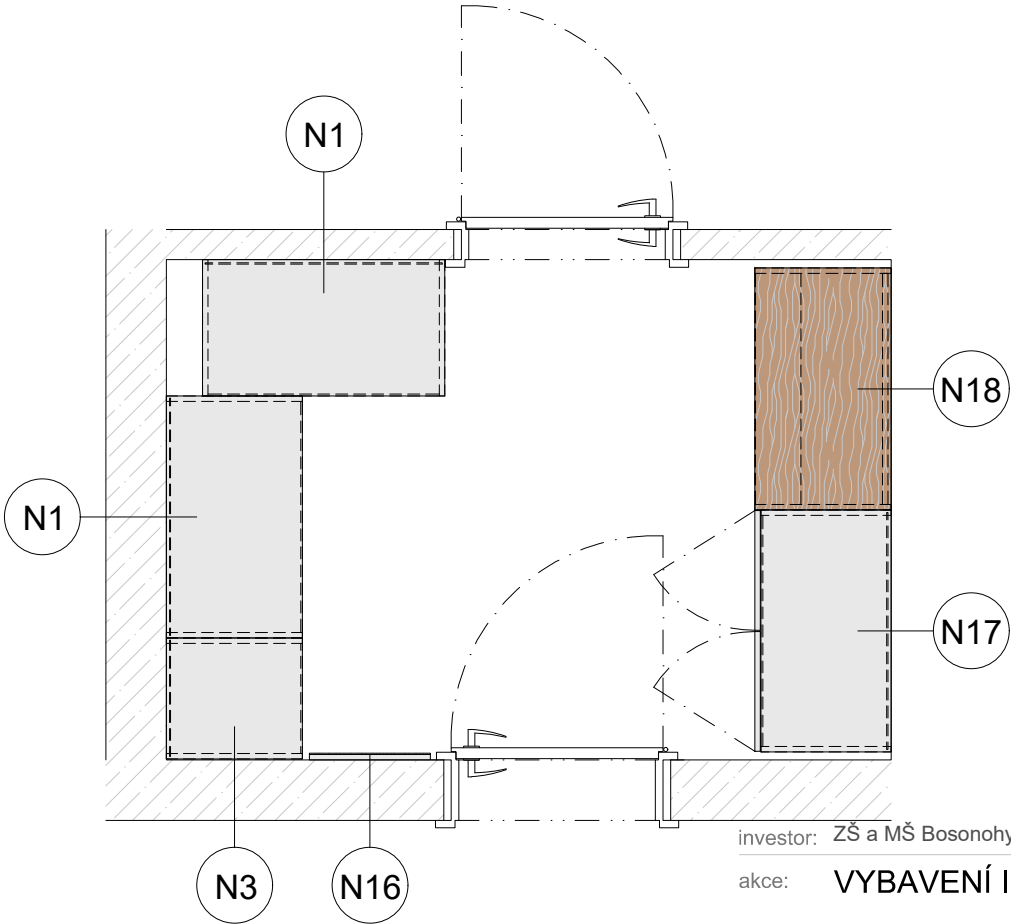

investor: ZŠ a MŠ Bosonohy

akce: VYBAVENÍ INTERIÉRU


oddíl: INT- INTERIÉR

obsah: PŮDORYSNÉ ŘEŠENÍ


vypracoval: Ing. Nikoleta Kittová
číslo zakázky: 25033PB
revize: R-01
datum: 17.03.2025
formát: 2 x A4
měřítko: 1:25
výkres číslo: INT / 001

Pozn.: Nejedná se o výrobní dokumentaci zhotovitele. Veškeré rozměry je nutno přeměřit v místě realizace. Případné změny je nutno konsultovat s projektantem. Přesně specifikované prvky je možno zaměnit pouze se souhlasem projektanta za prvky shodných či lepších vlastností.

sklad žlutá

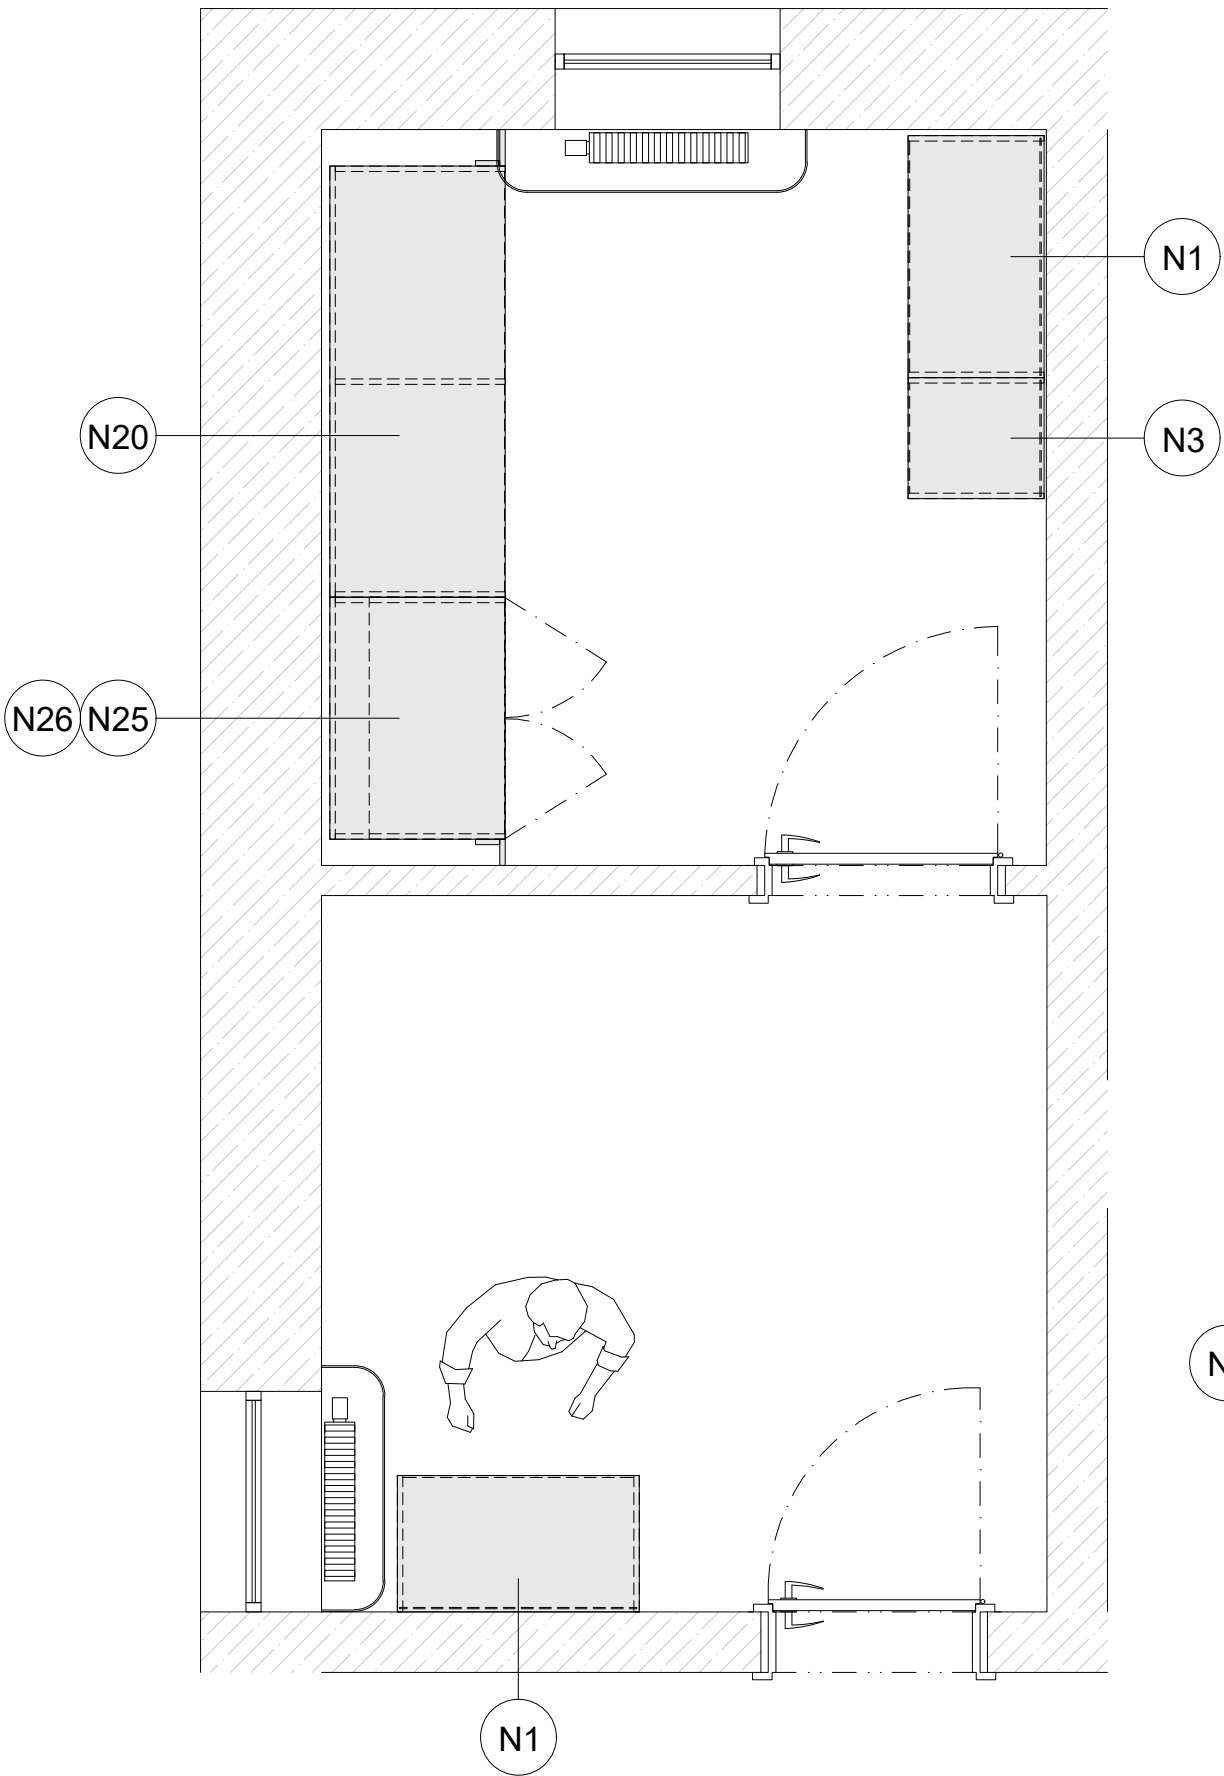

šatna zaměstnance žlutá

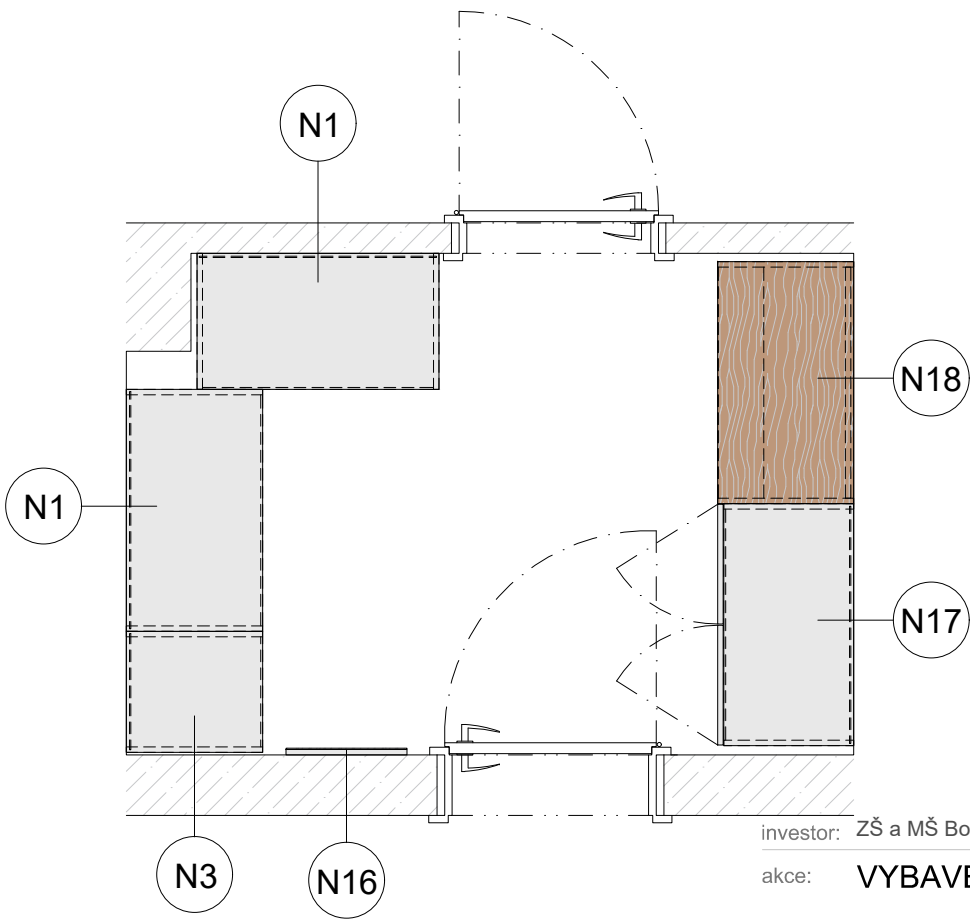

investor: ZŠ a MŠ Bosonohy

akce: VYBAVENÍ INTERIÉRU


oddíl: INT- INTERIÉR

obsah: PŮDORYSNÉ ŘEŠENÍ


vypracoval: Ing. Nikoleta Kittová
číslo zakázky: 25033PB
revize: R-01
datum: 17.03.2025
formát: 2 x A4
měřítko: 1:25
výkres číslo: INT / 002

Pozn.: Nejedná se o výrobní dokumentaci zhotovitele. Veškeré rozměry je nutno přeměřit v místě realizace. Případné změny je nutno konsultovat s projektantem. Přesně specifikované prvky je možno zaměnit pouze se souhlasem projektanta za prvky shodných či lepších vlastností.

sklad modrá

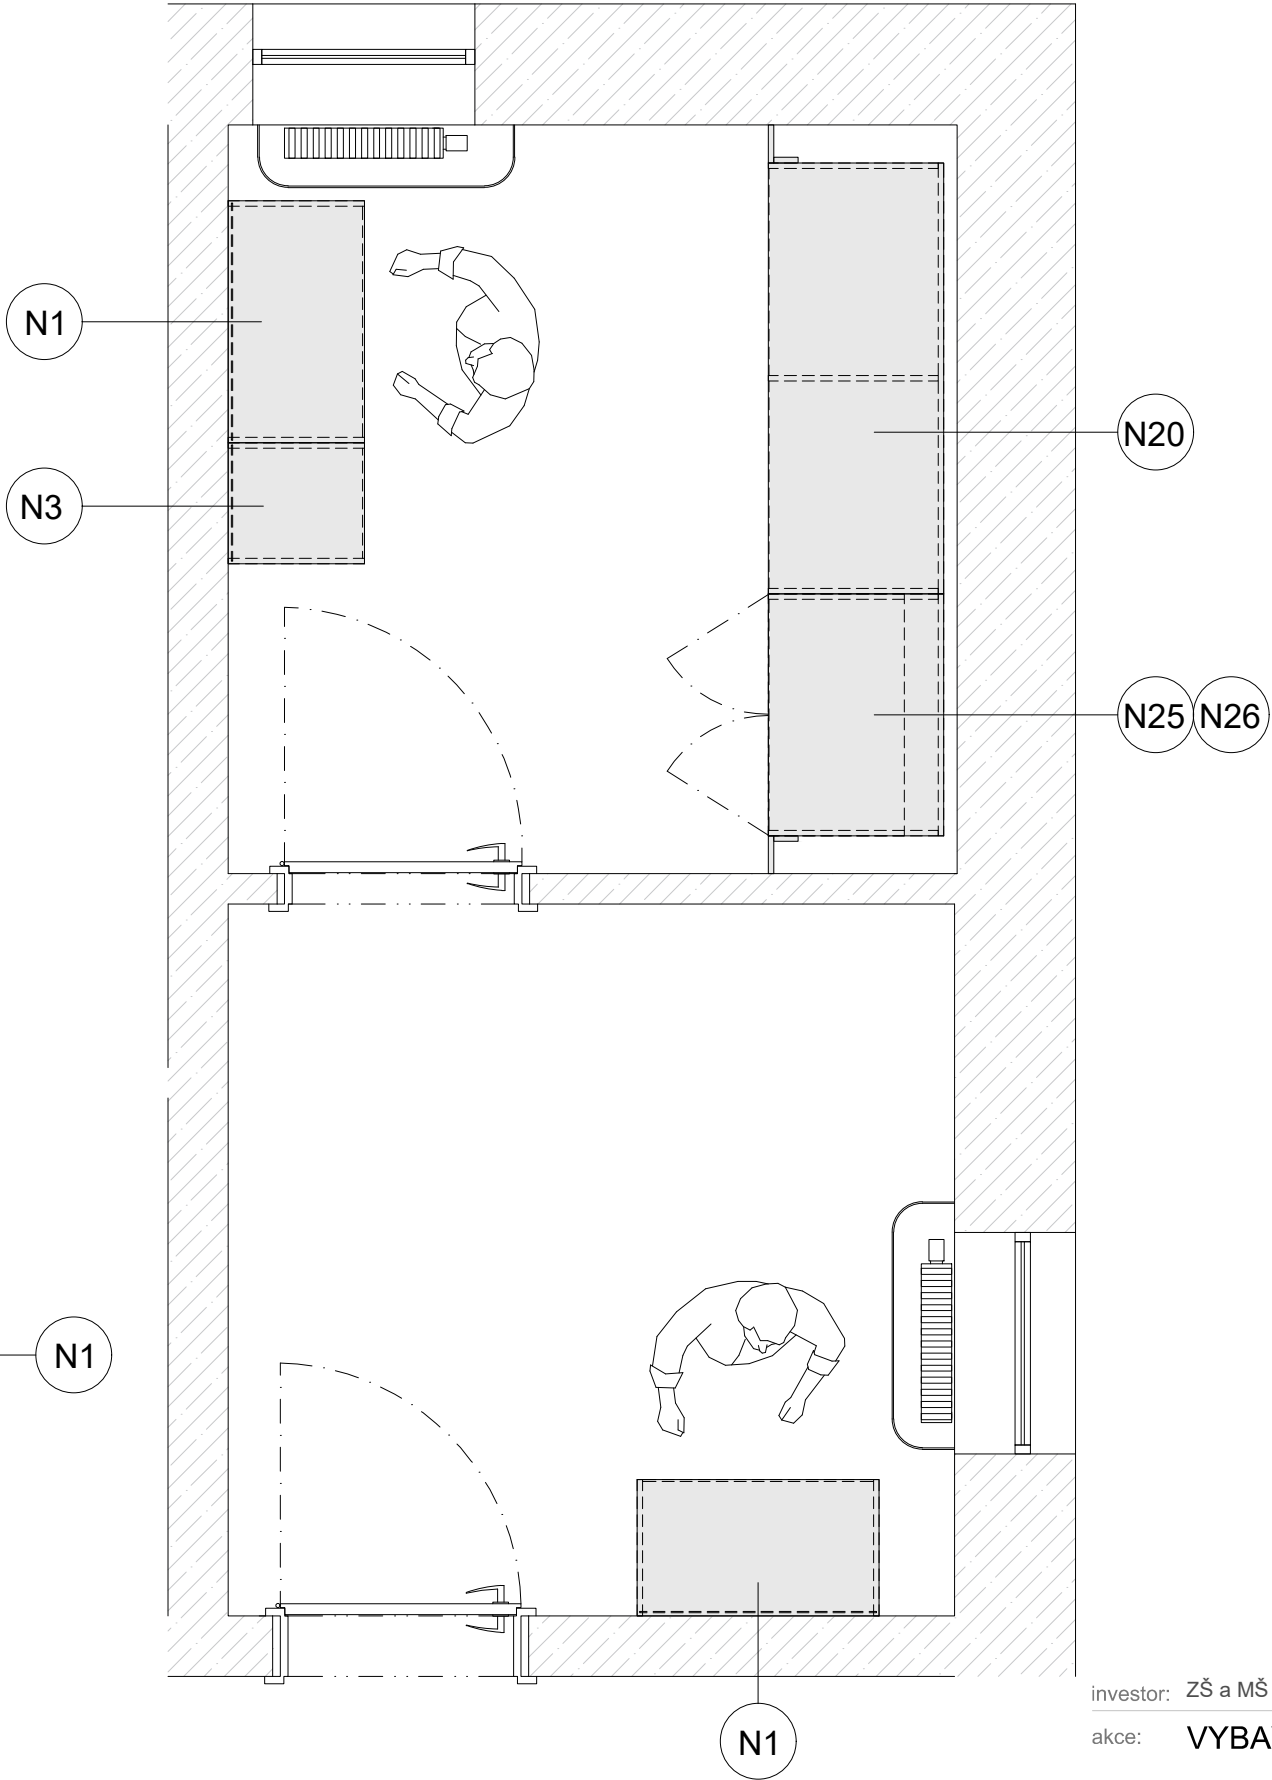

šatna zaměstnance modrá

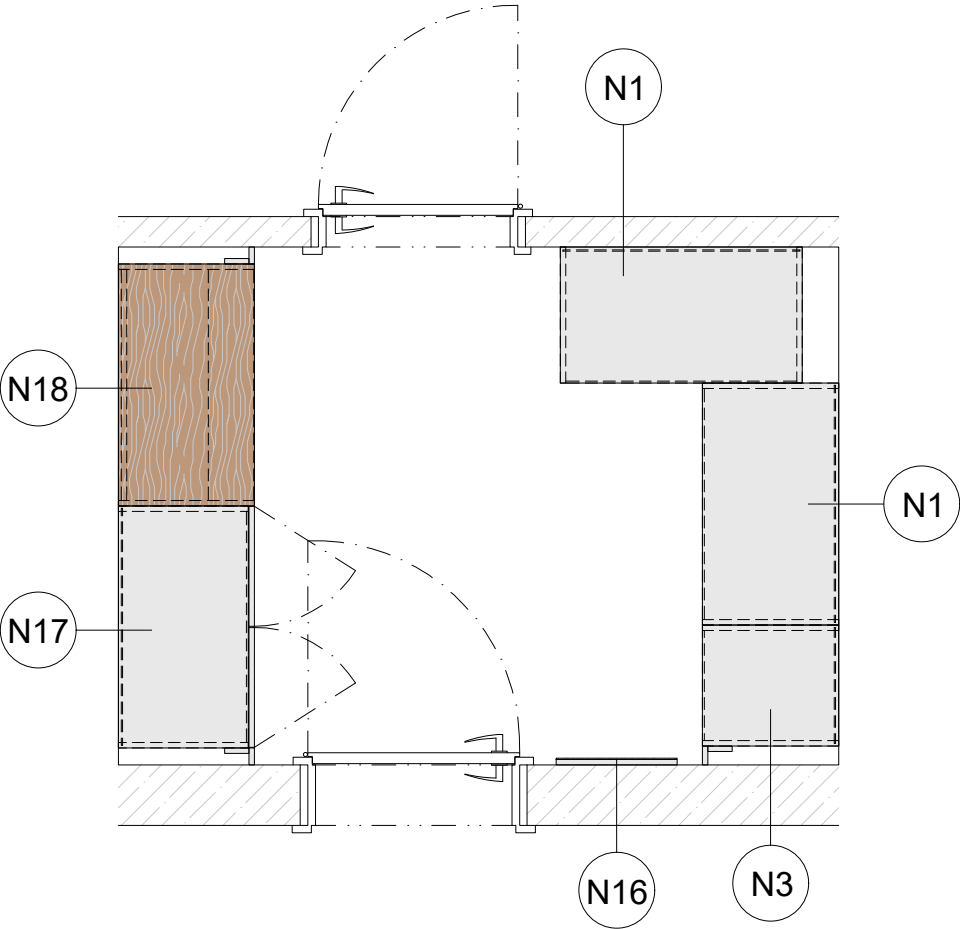

investor: ZŠ a MŠ Bosonohy

akce: VYBAVENÍ INTERIÉRU


oddíl: INT- INTERIÉR

obsah: PŮDORYSNÉ ŘEŠENÍ

vypracoval: Ing. Nikoleta Kittová
číslo zakázky: 25033PB
revize: R-01
datum: 17.03.2025
formát: 2 x A4
měřítko: 1:25
výkres číslo: INT / 003

Pozn.: Nejedná se o výrobní dokumentaci zhotovitele. Veškeré rozměry je nutno přeměřit v místě realizace. Případné změny je nutno konsultovat s projektantem. Přesně specifikované prvky je možno zaměnit pouze se souhlasem projektanta za prvky shodných či lepších vlastností.


kancelář
školnice

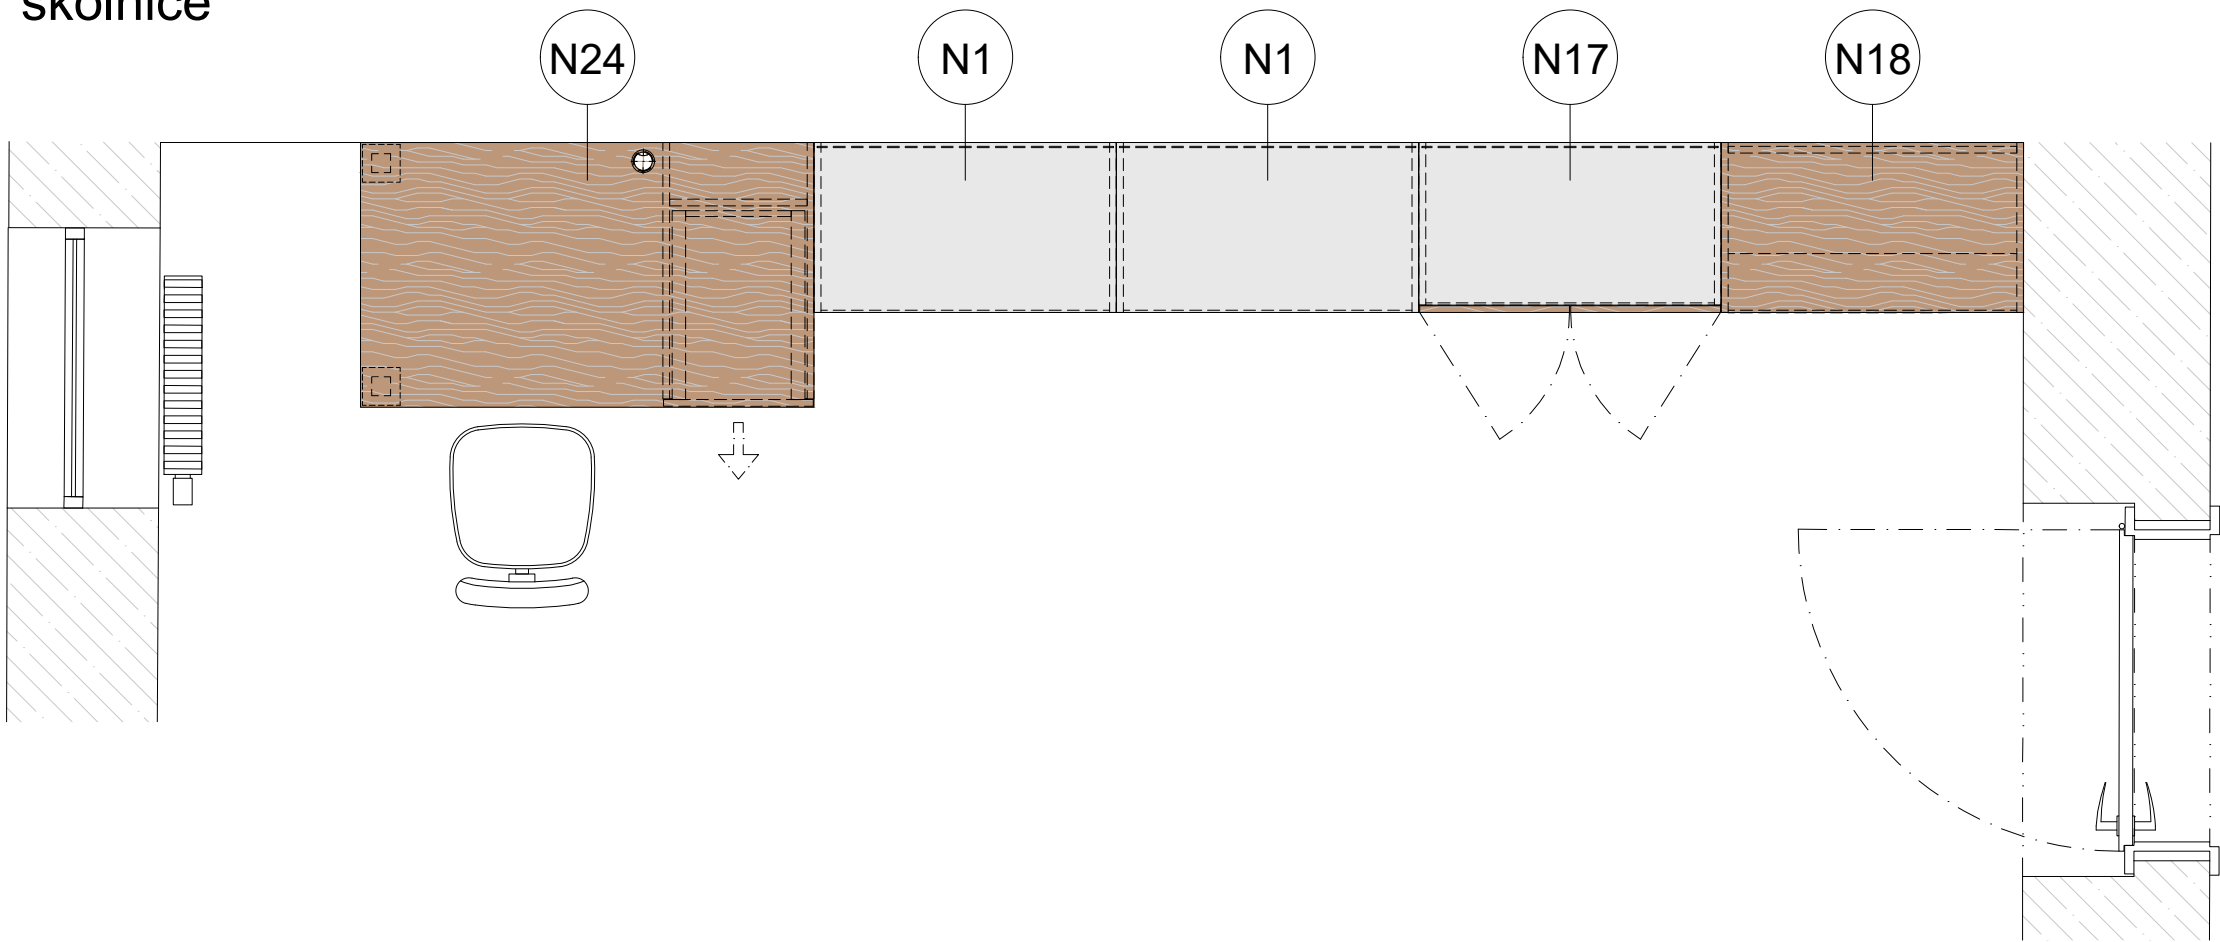


investor:	ZŠ a MŠ Bosonohy	vypracoval:	Ing. Nikoleta Kittová
akce:	VYBAVENÍ INTERIÉRU	číslo zakázky:	25033PB
		revize:	R-01
oddíl:	INT- INTERIÉR	datum:	17.03.2025
		formát:	2 x A4
obsah:	PŮDORYSNÉ ŘEŠENÍ	měřítko:	1:20
		výkres číslo:	INT / 004

Pozn.: Nejedná se o výrobní dokumentaci zhotovitele. Veškeré rozměry je nutno přeměřit v místě realizace. Případné změny je nutno konsultovat s projektantem. Přesně specifikované prvky je možno zaměnit pouze se souhlasem projektanta za prvky shodných či lepších vlastností.

třída žlutá

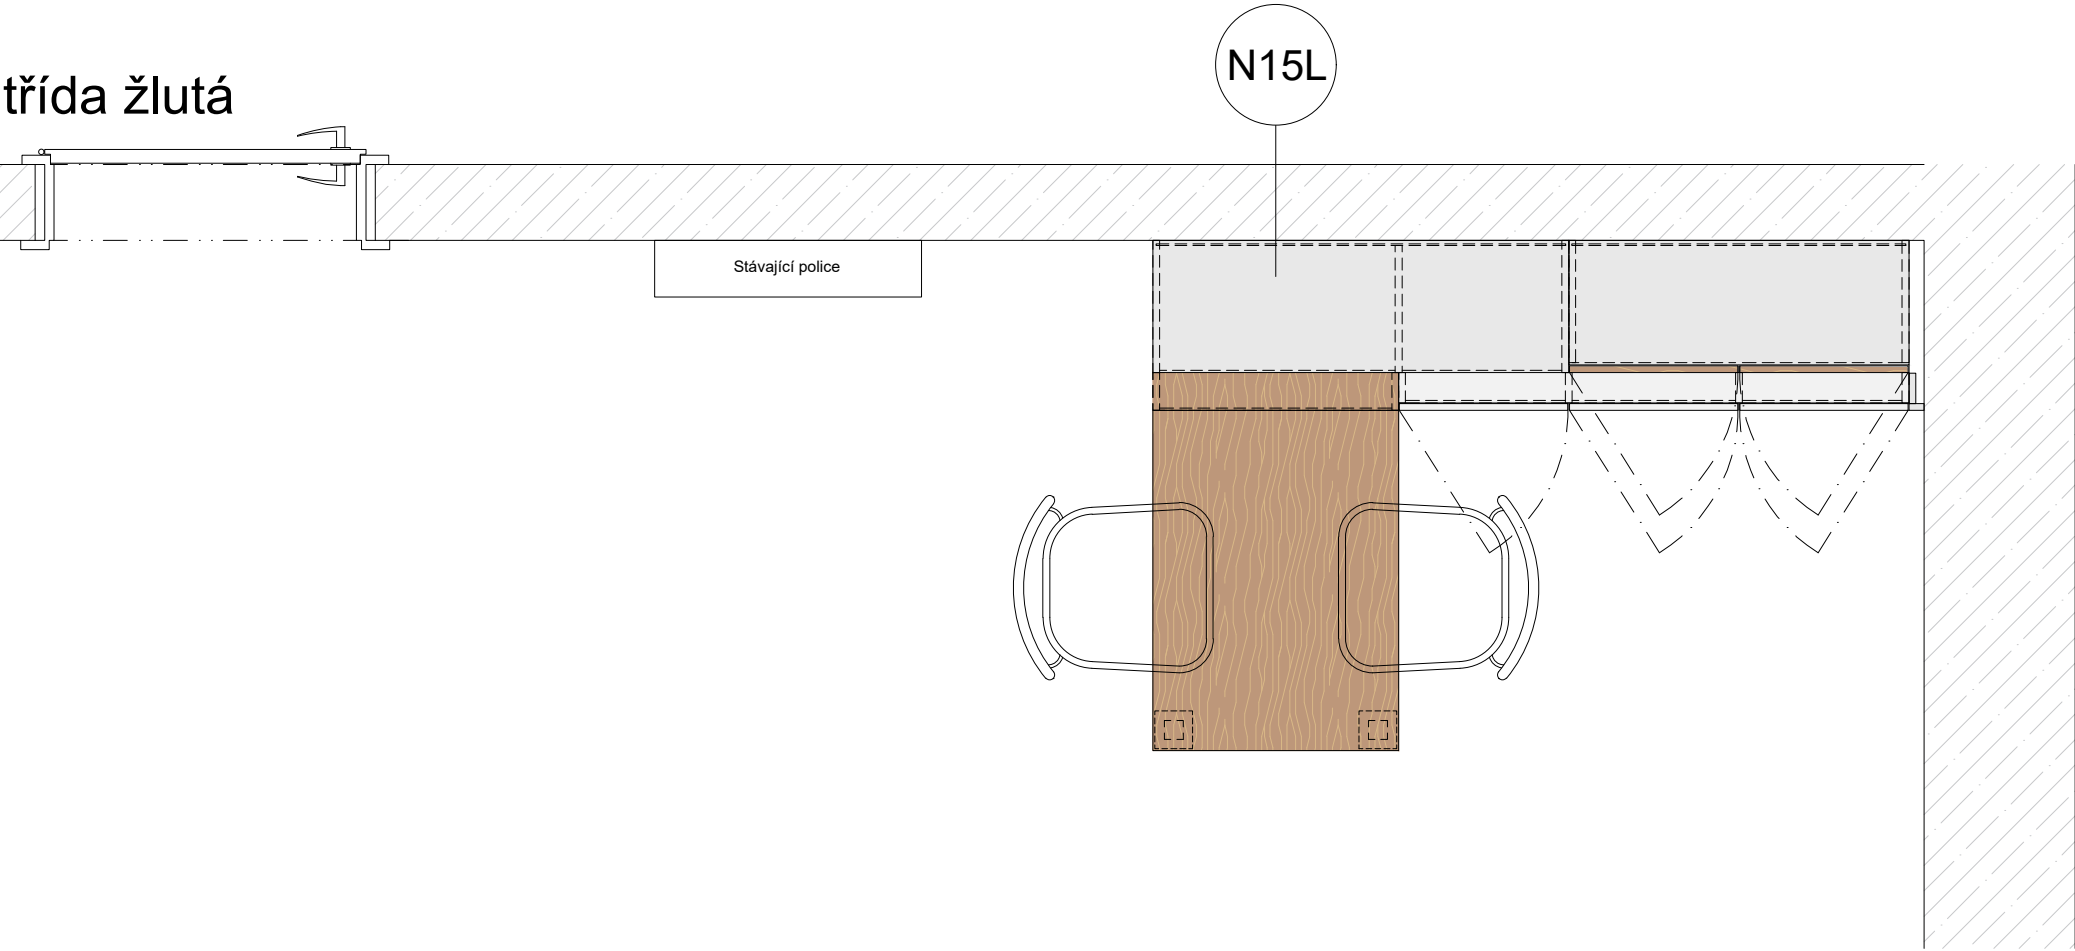

třída modrá

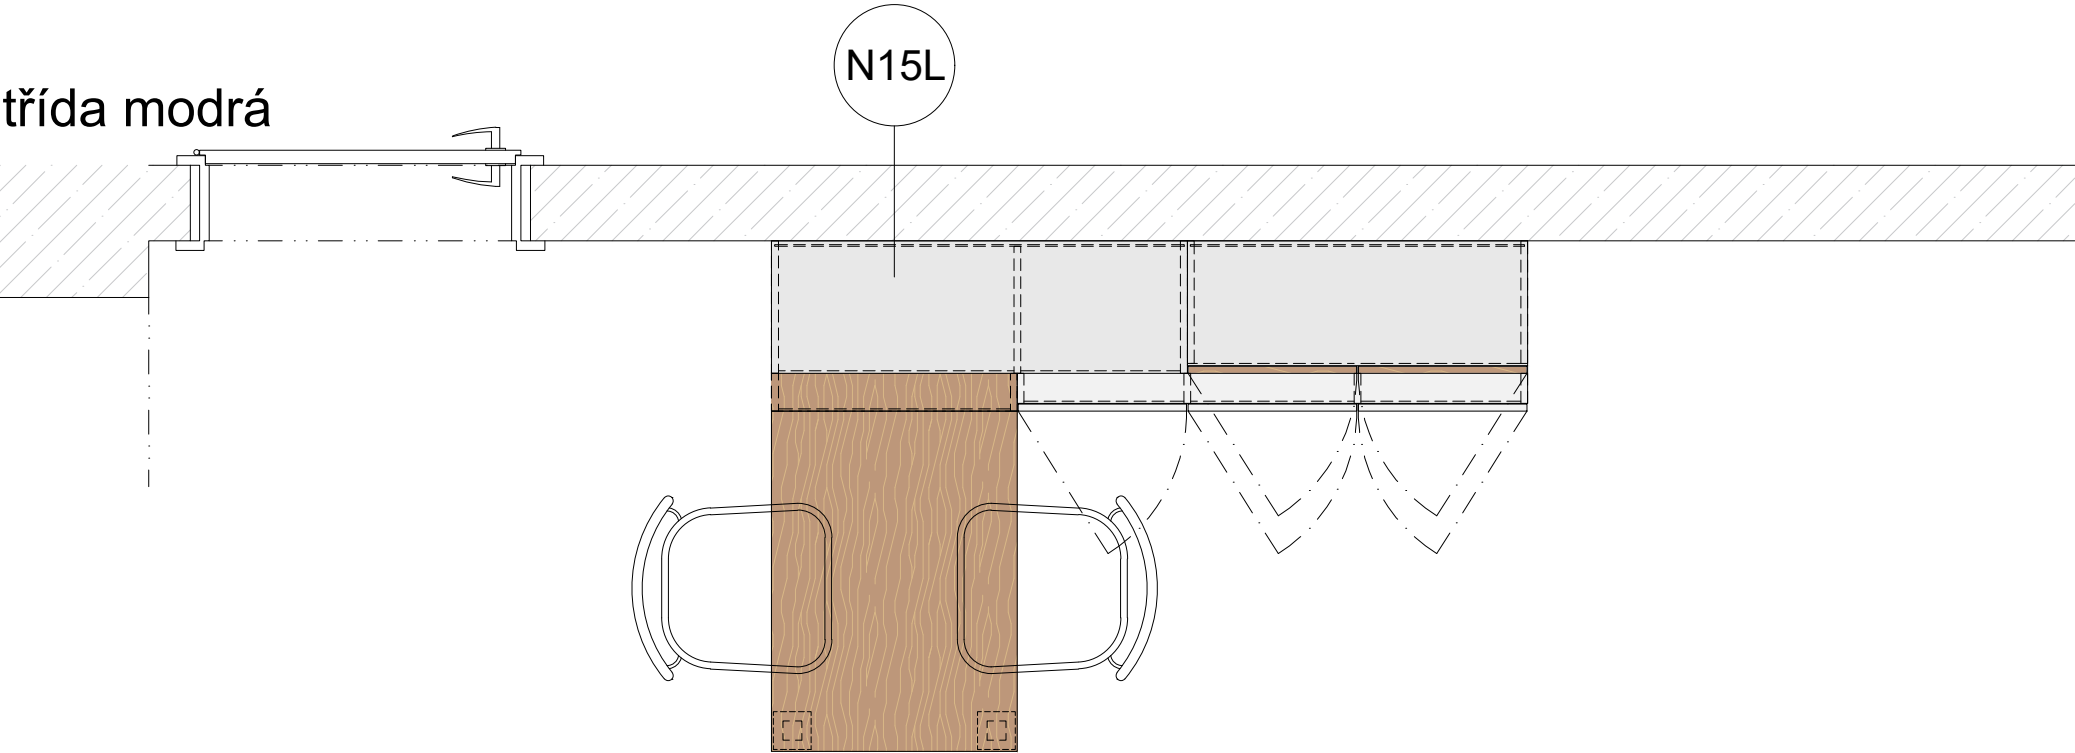

investor: ZŠ a MŠ Bosonohy

akce: VYBAVENÍ INTERIÉRU



oddíl: INT- INTERIÉR

obsah: PŮDORYSNÉ ŘEŠENÍ


vypracoval: Ing. Nikoleta Kittová
číslo zakázky: 25033PB
revize: R-01
datum: 17.03.2025
formát: 2 x A4
měřítko: 1:20
výkres číslo: INT / 005

Pozn.: Nejedná se o výrobní dokumentaci zhotovitele.Veškeré rozměry je nutno přeměřit v místě realizace. Případné změny je nutno konsultovat s projektantem. Přesně specifikované prvky je možno zaměnit pouze se souhlasem projektanta za prvky shodných či lepších vlastností.

třída červená

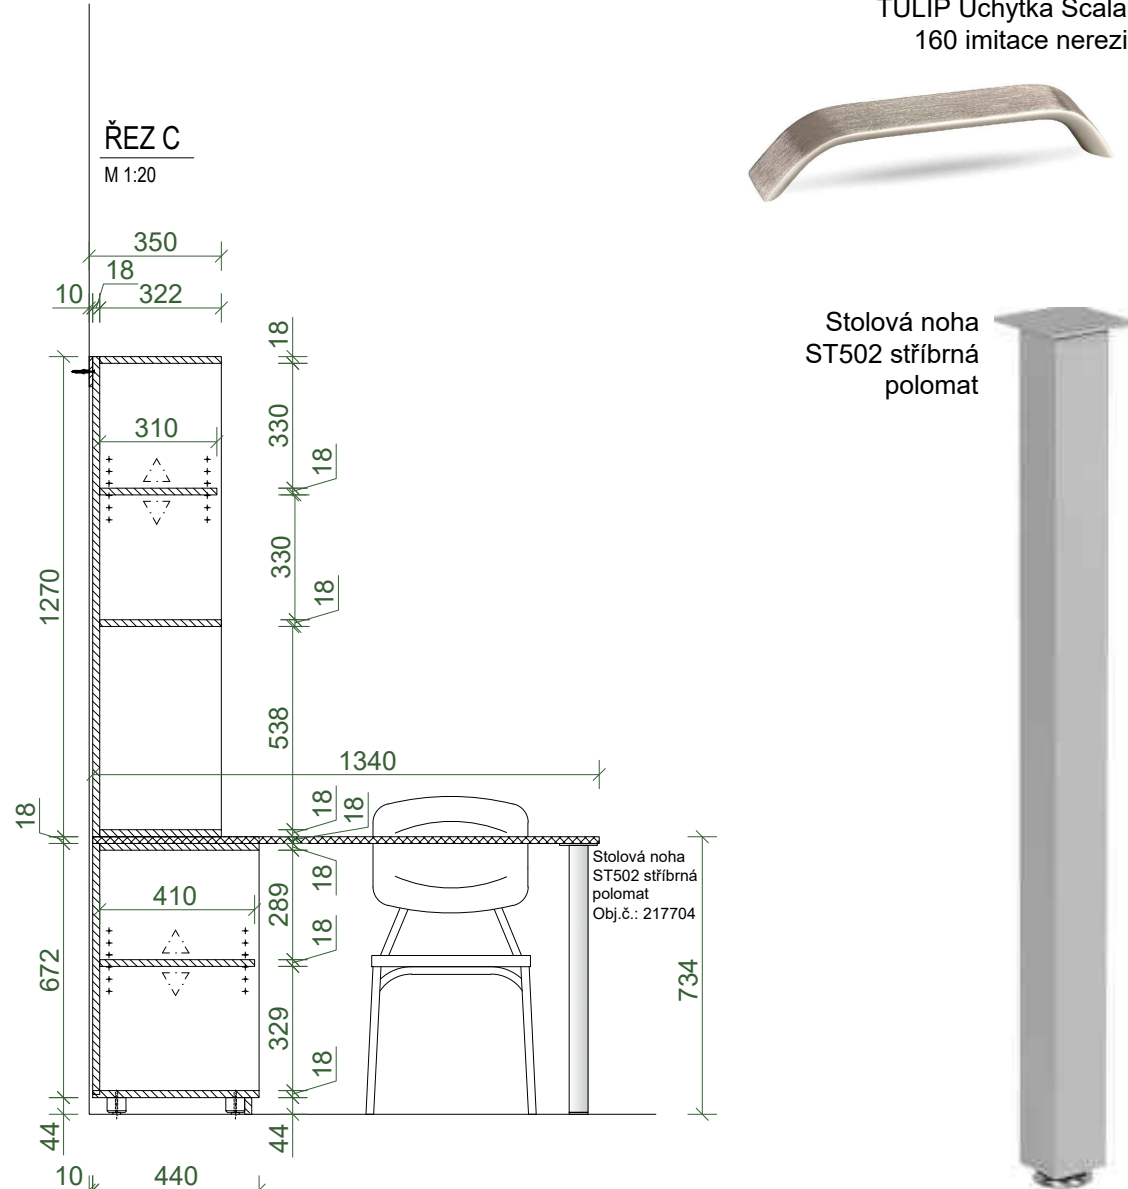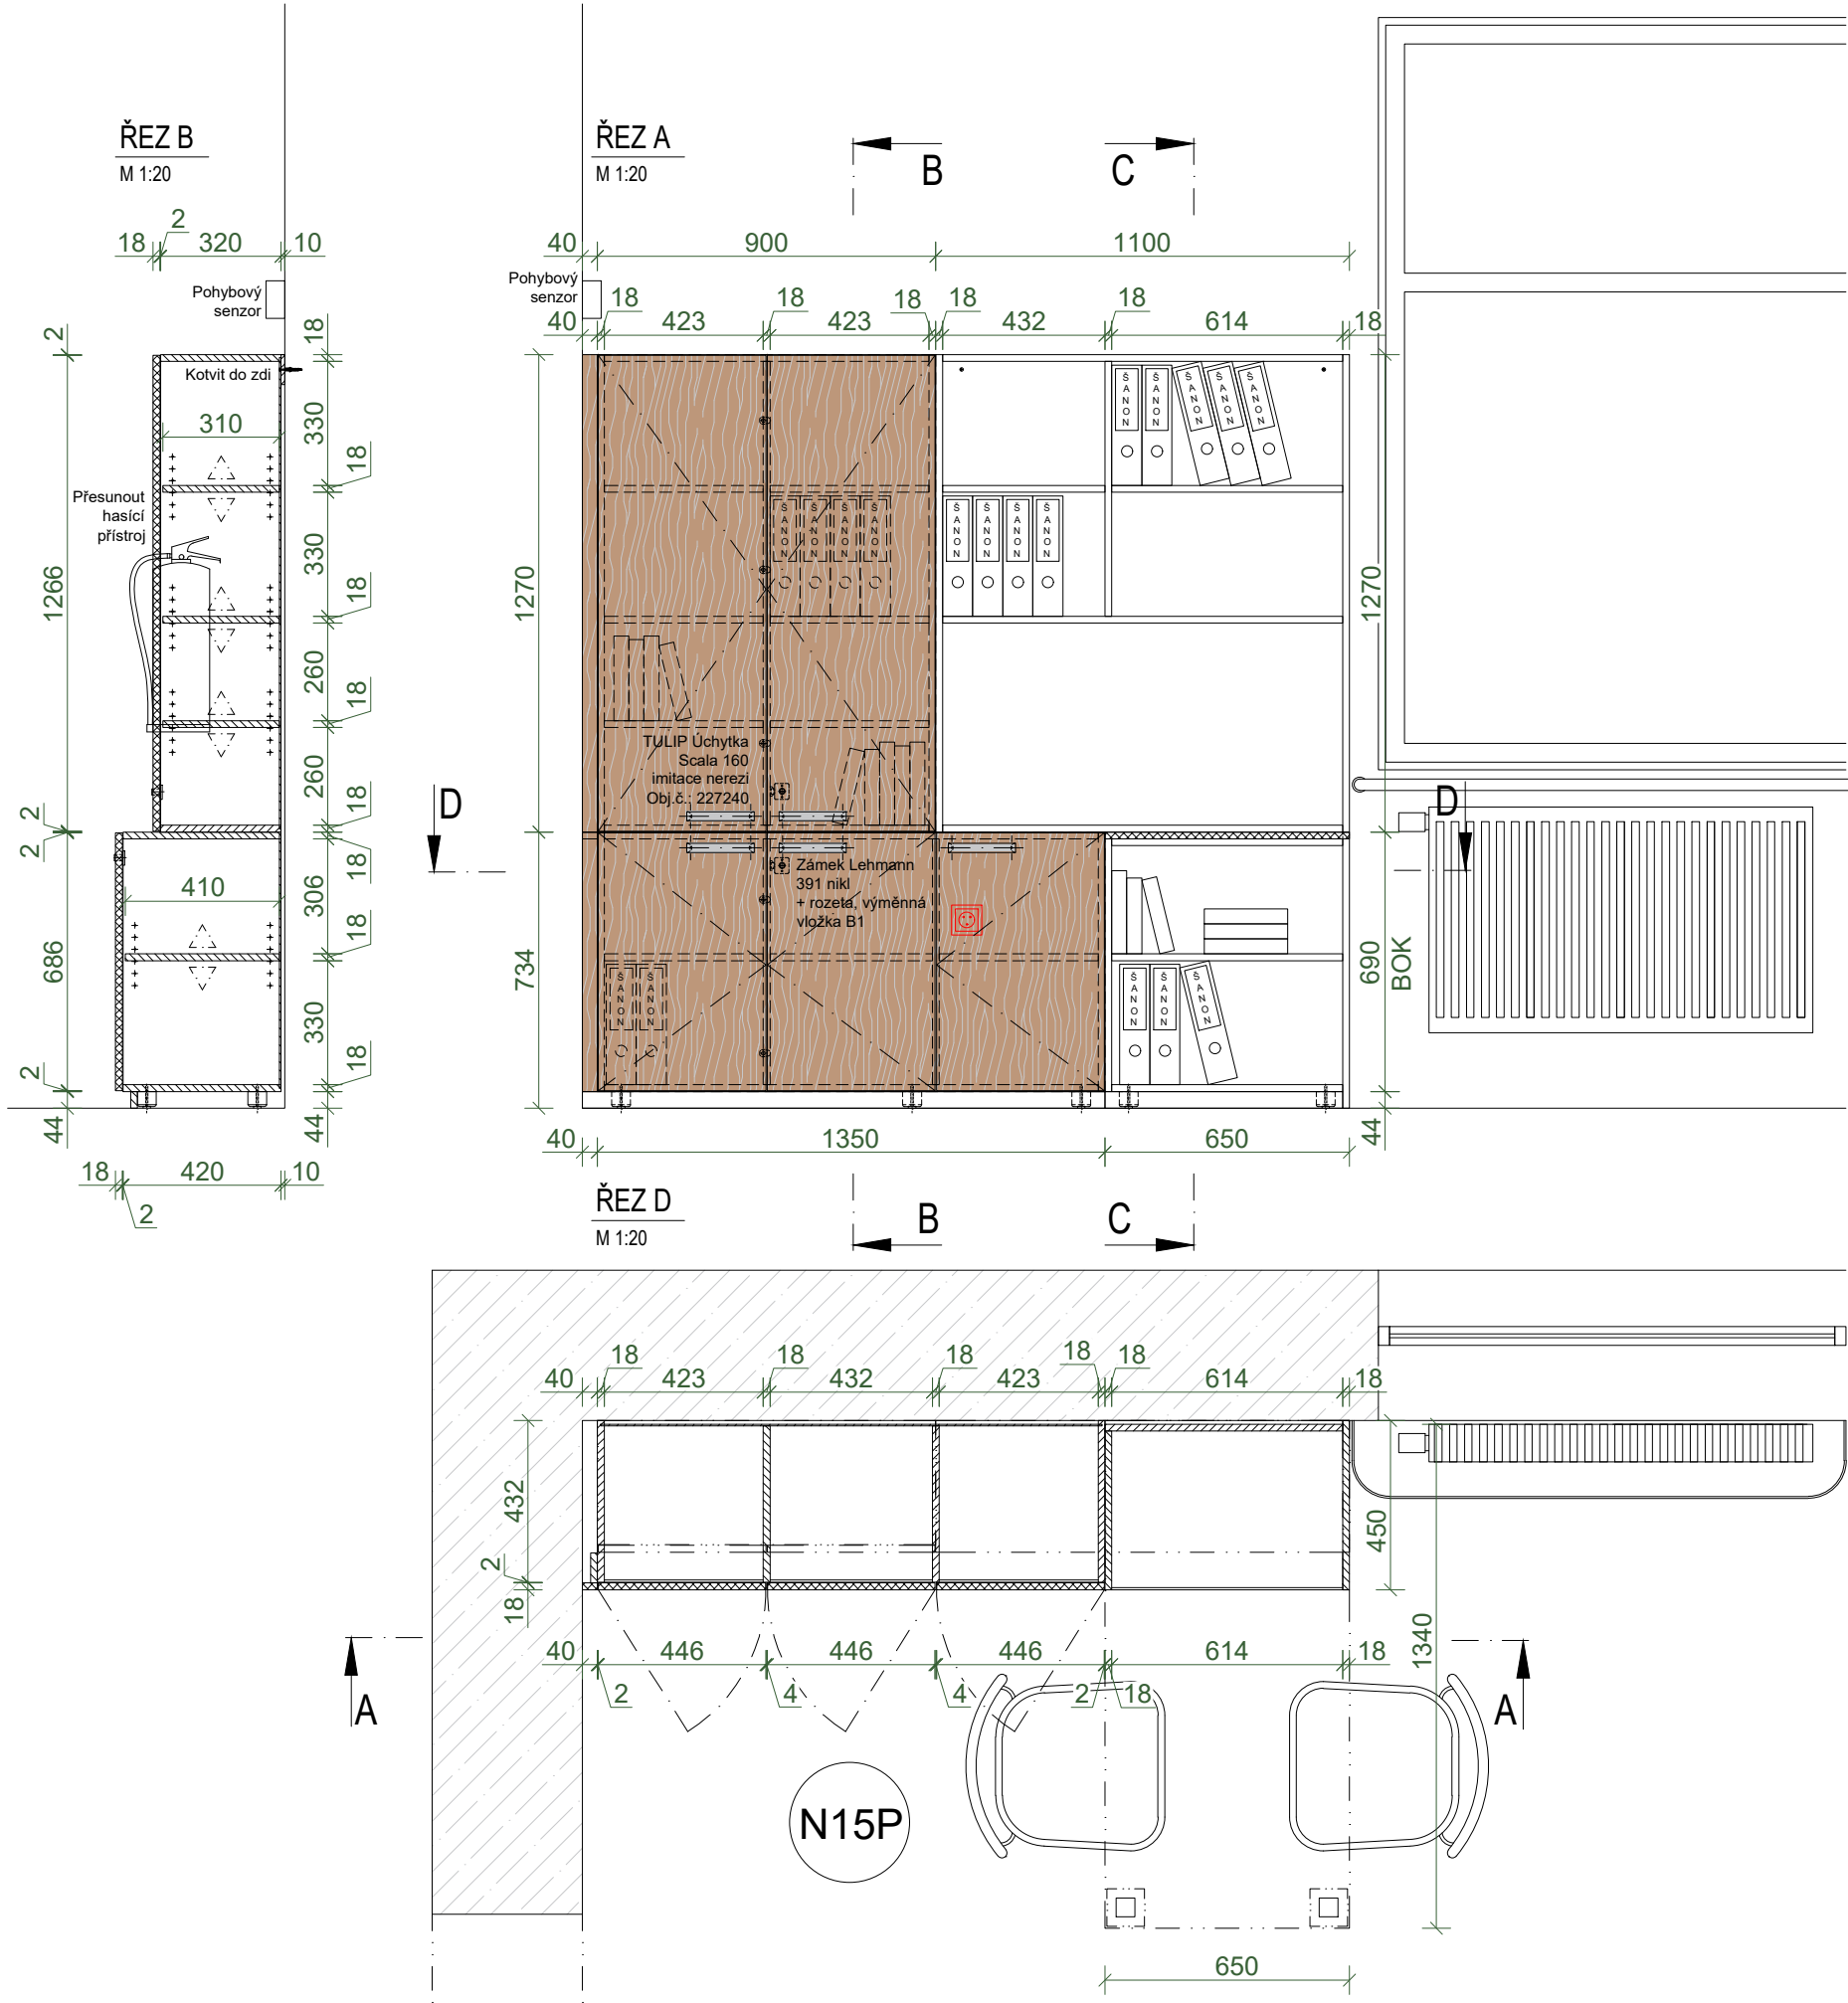

N15P - pravá - 1 ks
N15L - levá - 2 ks

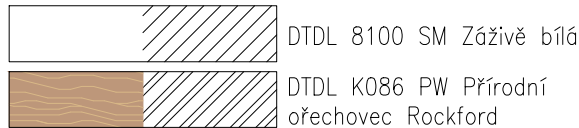

investor: ZŠ a MŠ Bosonohy

akce: VYBAVENÍ INTERIÉRU

oddíl: INT- INTERIÉR


N15P - SKŘÍŇOVÁ SESTAVA
SE stolem

Pozn.: Nejedná se o výrobní dokumentaci zhotovitele. Veškeré rozměry je nutno přeměřit v místě realizace. Případné změny je nutno konsultovat s projektantem. Přesně specifikované prvky je možno zaměnit pouze se souhlasem projektanta za prvky shodných či lepších vlastností.


vypracoval: Ing. Nikoleta Kittová
číslo zakázky: 25033PB
revize: R-01
datum: 17.03.2025
formát: 2 x A4
měřítko: 1:20
výkres číslo: INT / 006

místnost u lednice

POHLED A
M 1:20

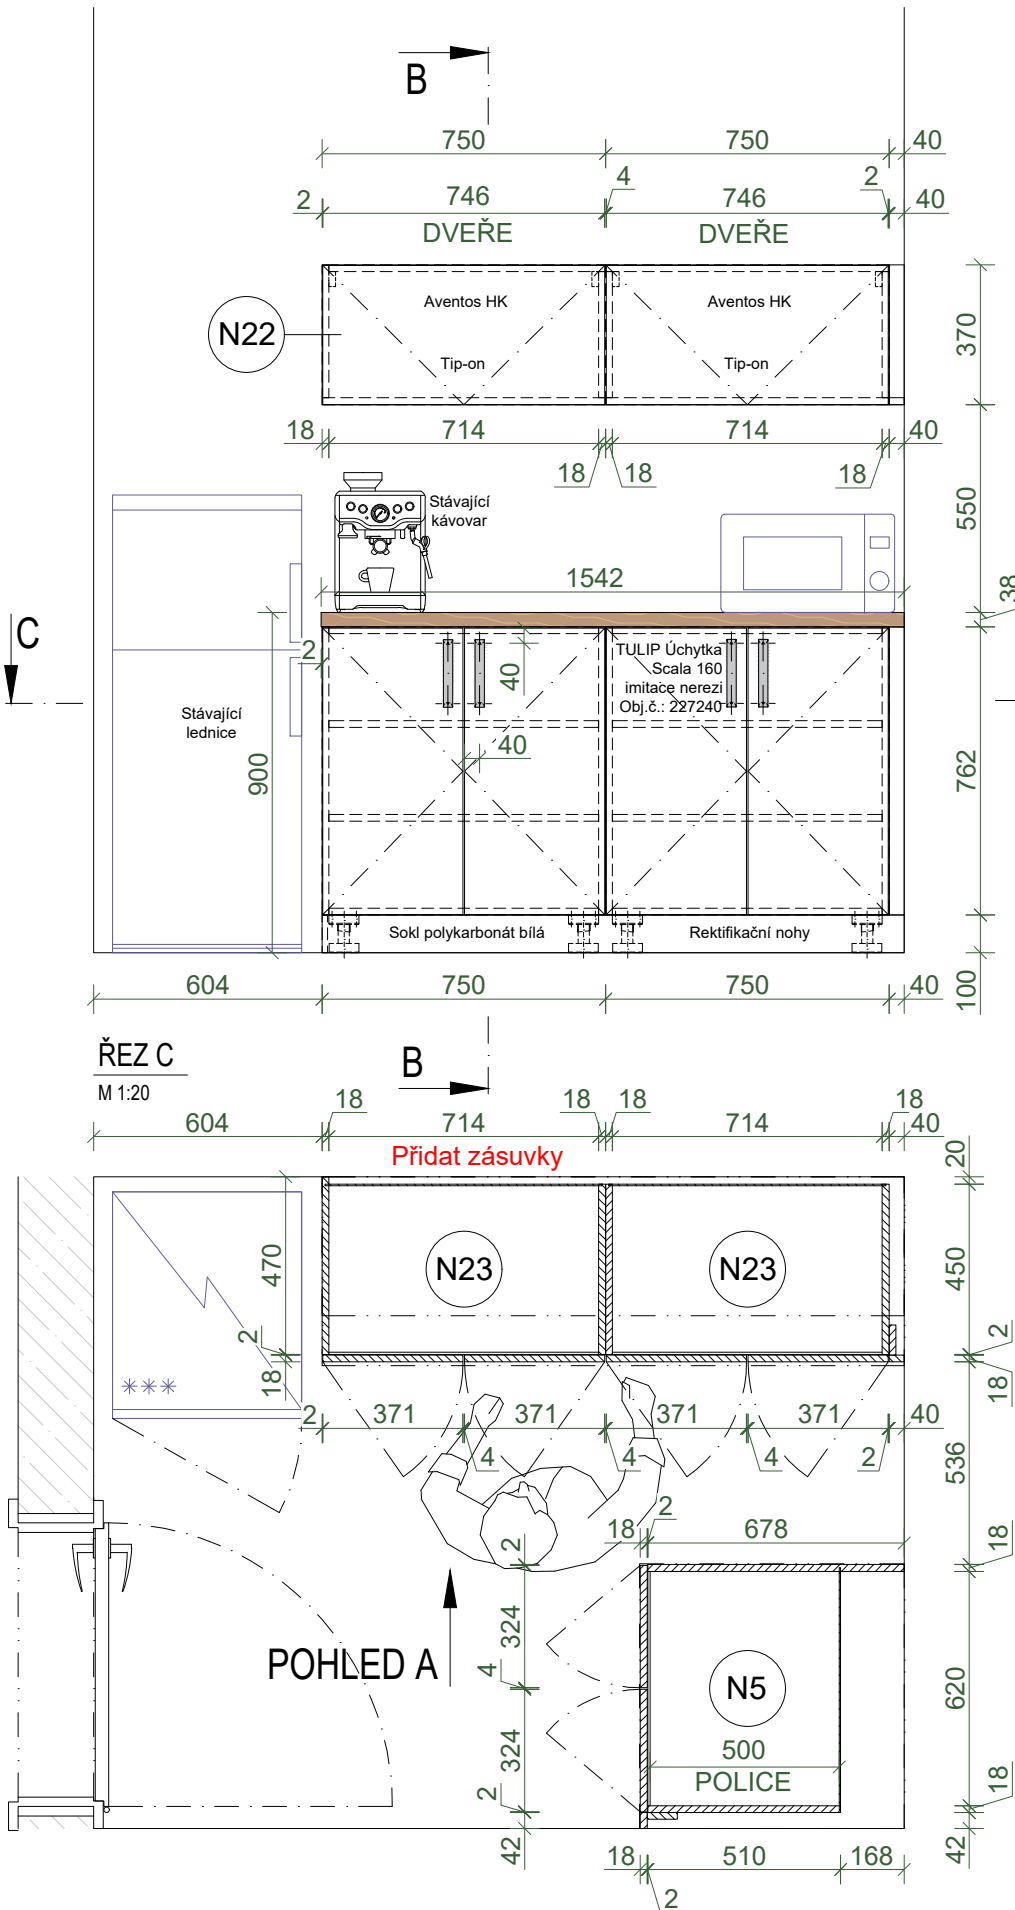

ŘEZ B
M 1:20

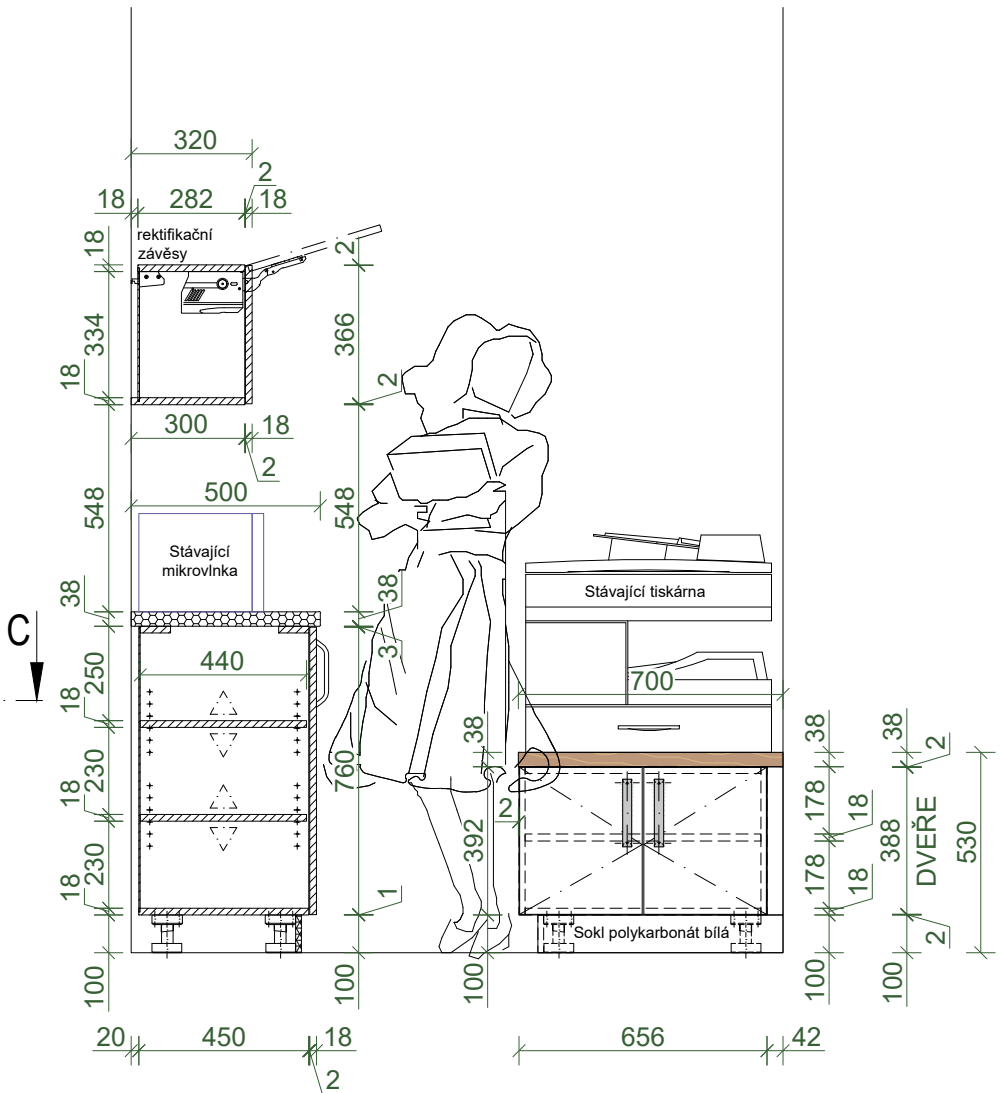


TULIP Úchytka Scala
160 imitace nerez



Výklopy Blum Aventos HK

N5 - 1 ks
N22 - 2 ks
N23 - 2 ks

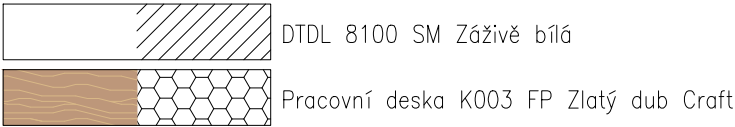

investor: ZŠ a MŠ Bosonohy




akce: VYBAVENÍ INTERIÉRU

oddíl: INT- INTERIÉR

obsah: KUCHYŇKA

vypracoval: Ing. Nikoleta Kittová
číslo zakázky: 25033PB
revize: R-01
datum: 17.03.2025
formát: 2 x A4
měřítko: 1:20
výkres číslo: INT / 007

Pozn.: Nejedná se o výrobní dokumentaci zhotovitele. Veškeré rozměry je nutno přeměřit v místě realizace. Případné změny je nutno konsultovat s projektantem. Přesně specifikované prvky je možno zaměnit pouze se souhlasem projektanta za prvky shodných či lepších vlastností.

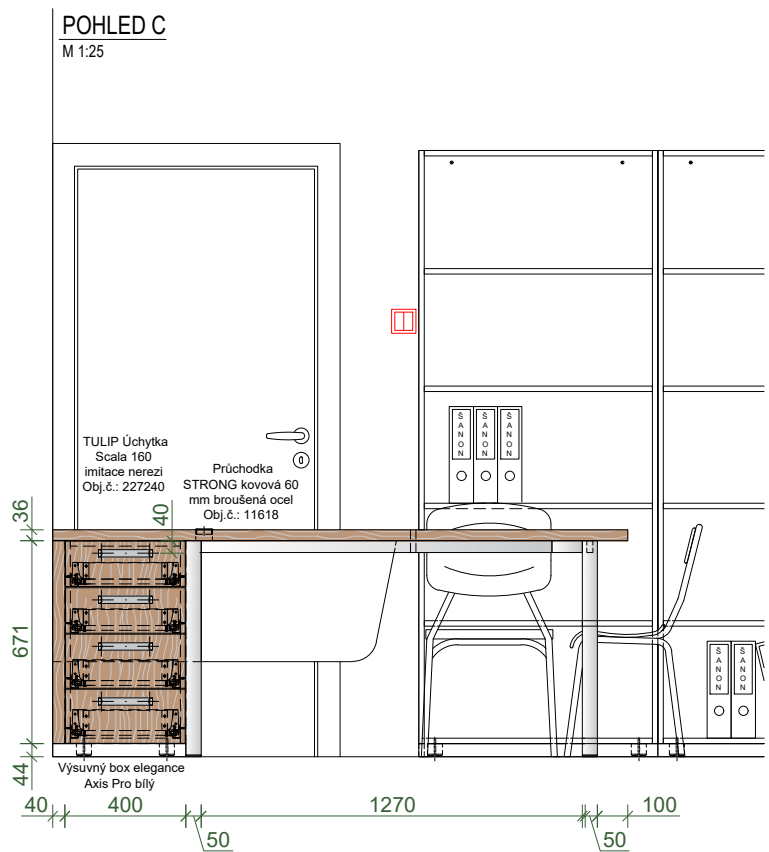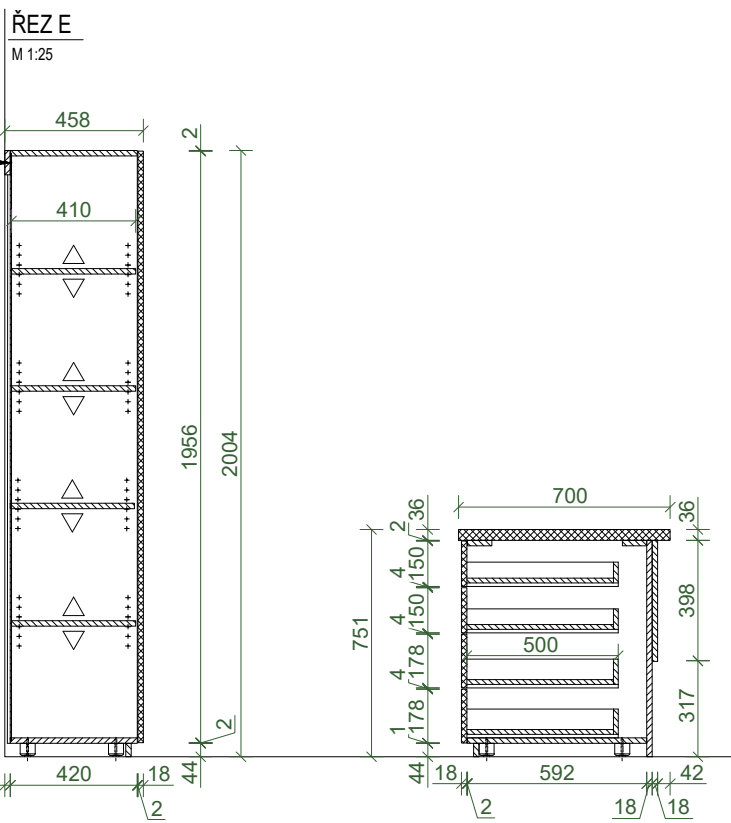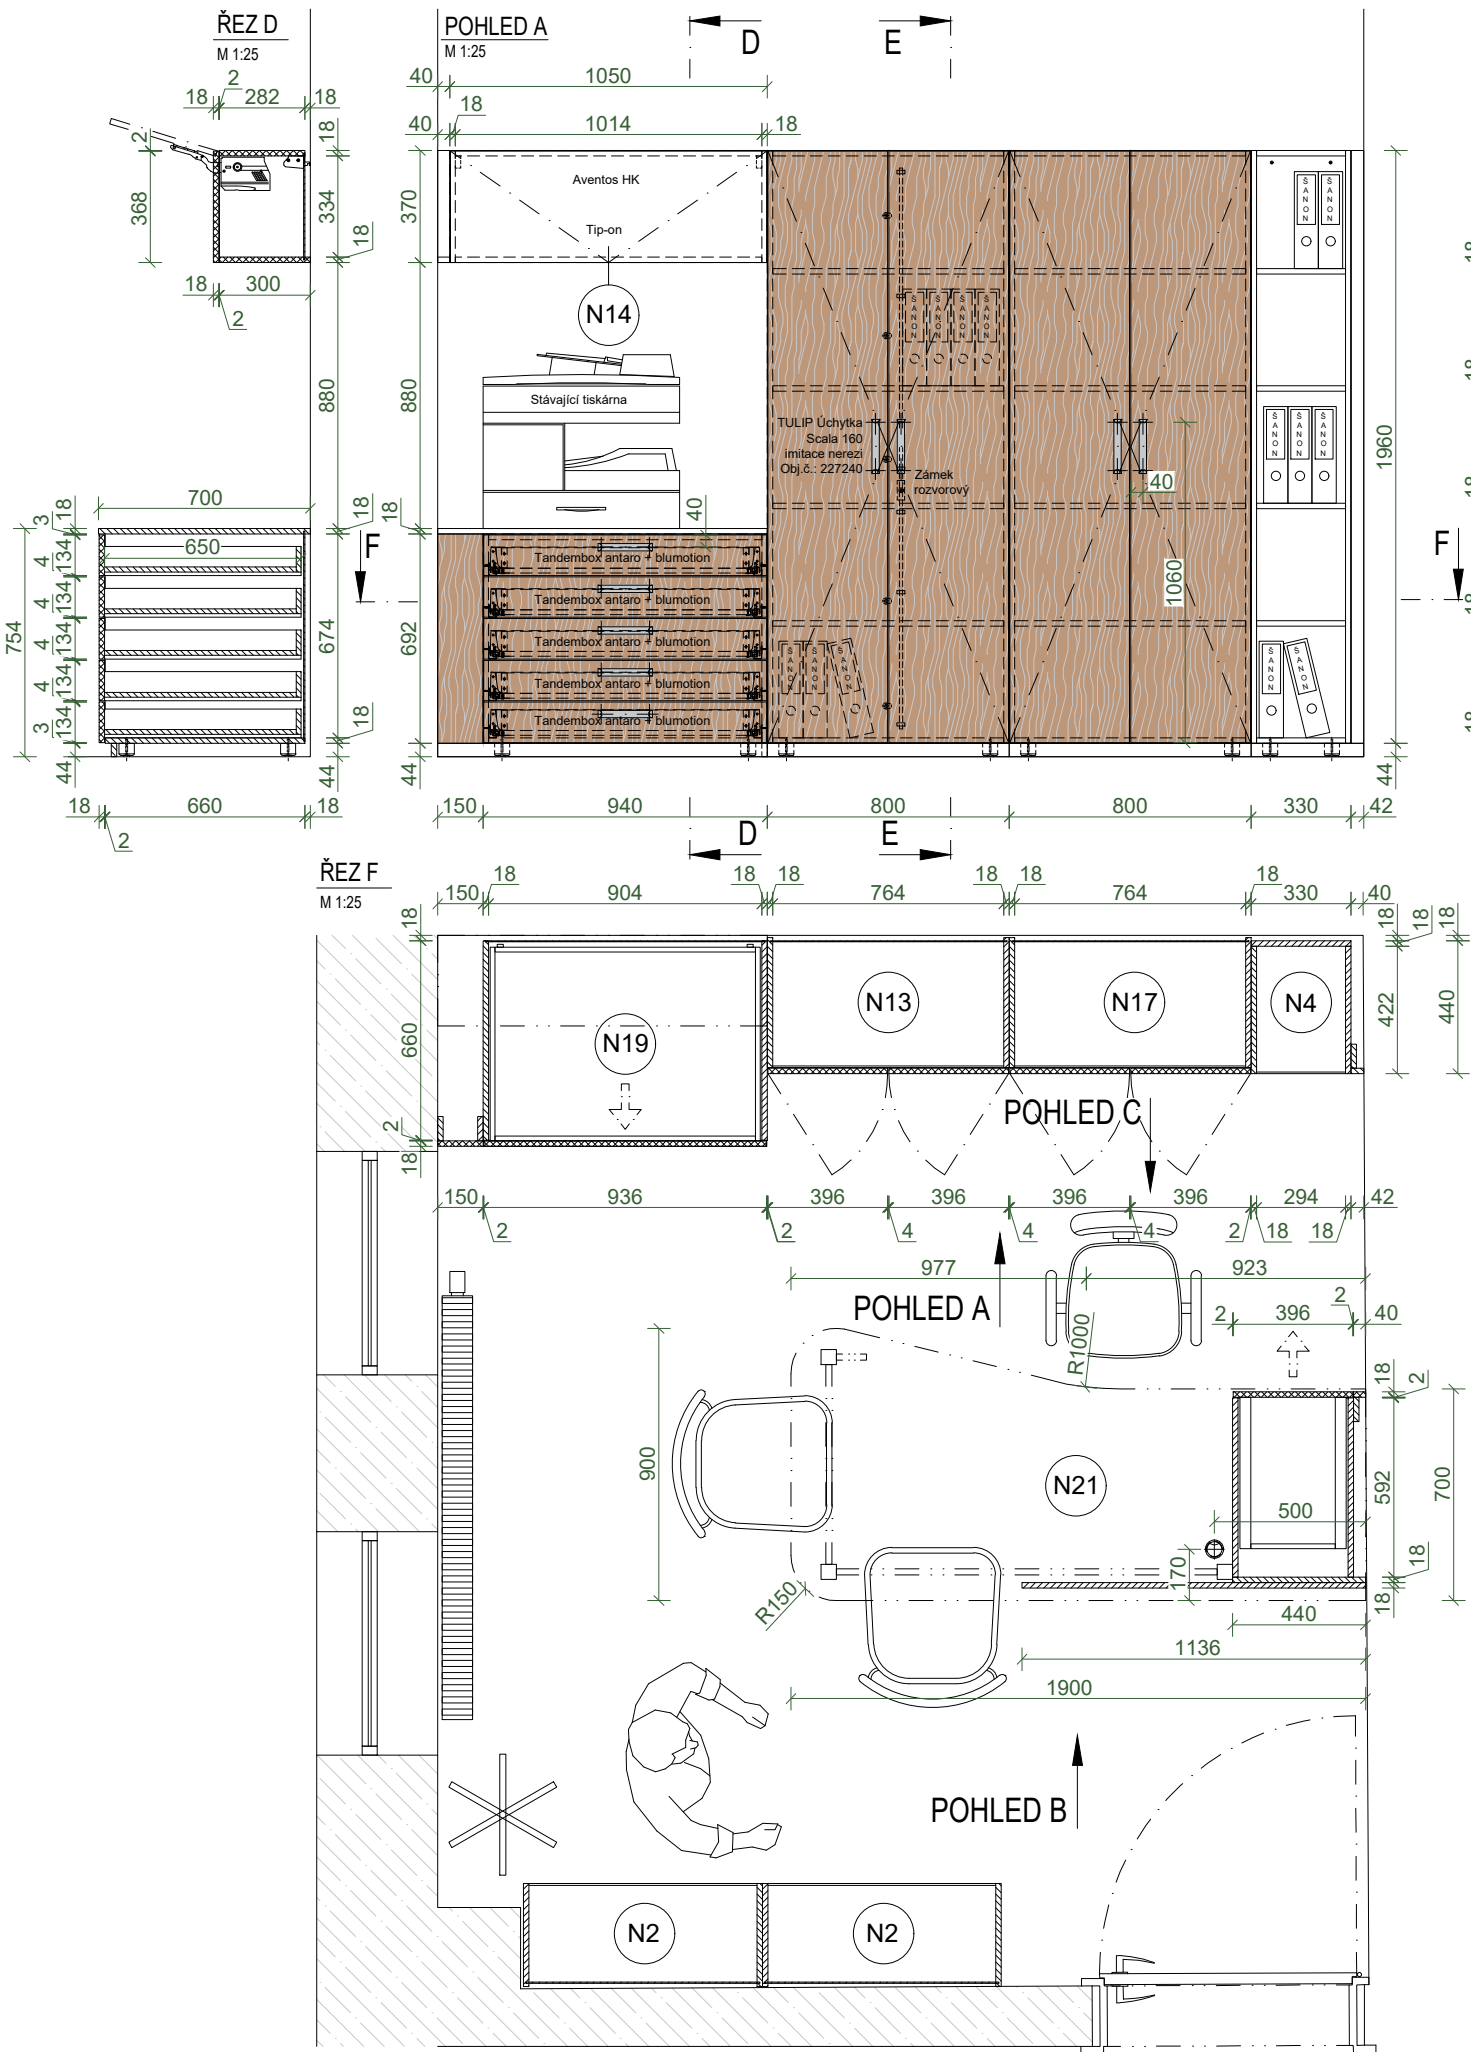


TULIP Úchytka Scala 160 imitace nerez



- N2 - samostatný výkres
- N4 - 1 ks
- N13 - 1 ks
- N14 - 1 ks
- N17 - samostatný výkres
- N19 - 1 ks
- N21 - 1 ks

DTDL 8100 SM Zóživě bílá
DTDL K086 PW Přírodní ořechovec Rockford

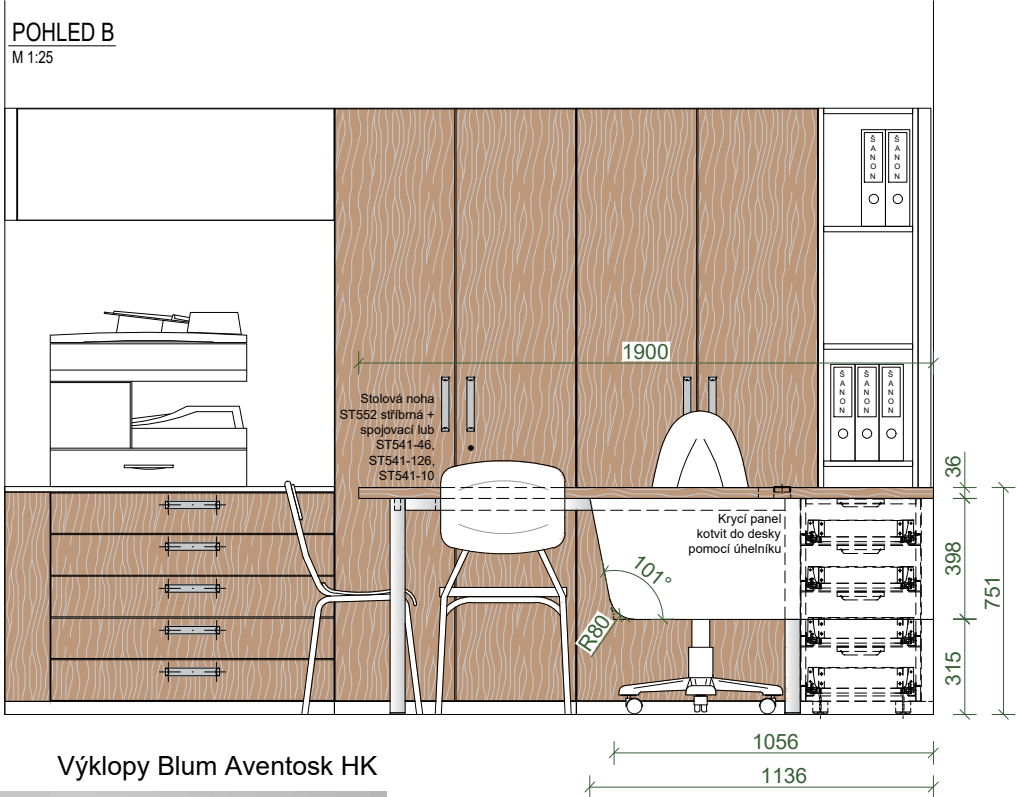

Výklopy Blum Aventosk HK



investor: ZŠ a MŠ Bosonohy

akce: VYBAVENÍ INTERIÉRU


oddíl: INT- INTERIÉR

obsah: ŘEDITELNA


vypracoval: Ing. Nikoleta Kittová
číslo zakázky: 25033PB
revize: R-01
datum: 17.03.2025
formát: 2 x A4
měřítko: 1:25
výkres číslo: INT / 008

Pozn.: Nejedná se o výrobní dokumentaci zhotovitele. Veškeré rozměry je nutno přeměřit v místě realizace. Případné změny je nutno konsultovat s projektantem. Přesně specifikované prvky je možno zaměnit pouze se souhlasem projektanta za prvky shodných či lepších vlastností.


N1

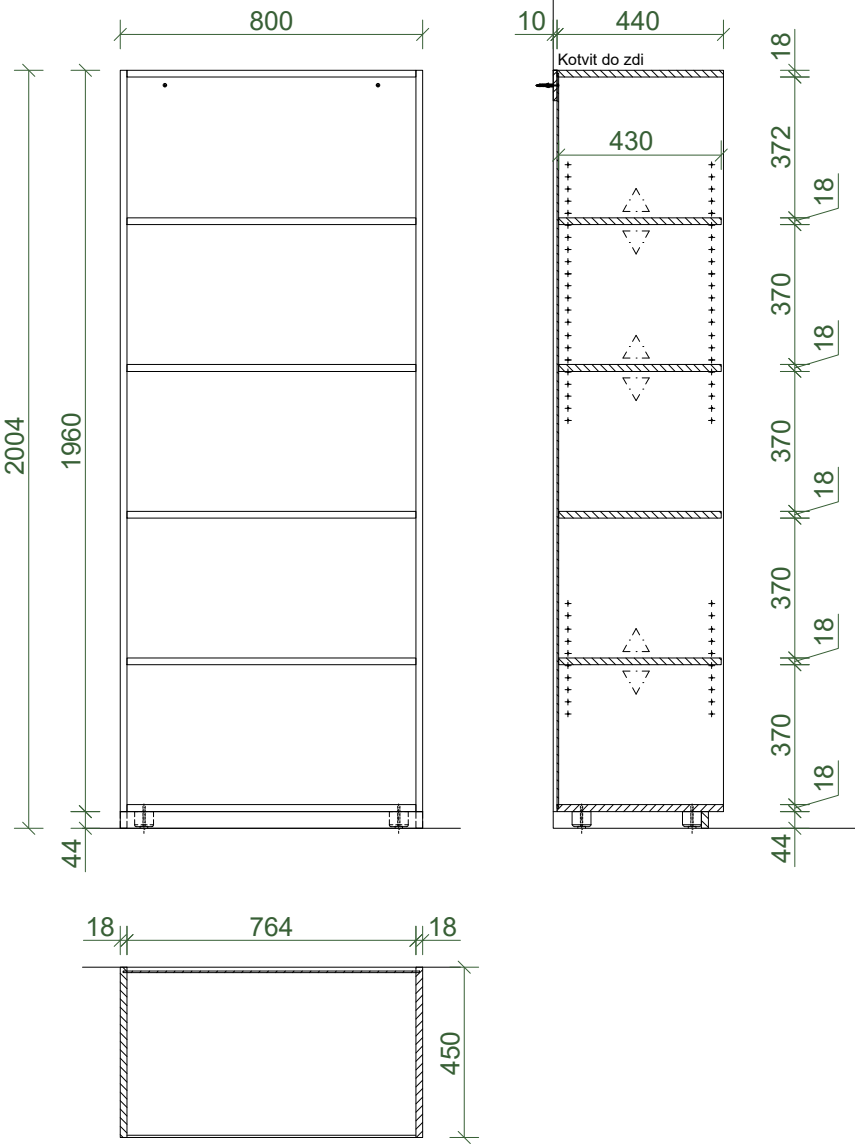

N2

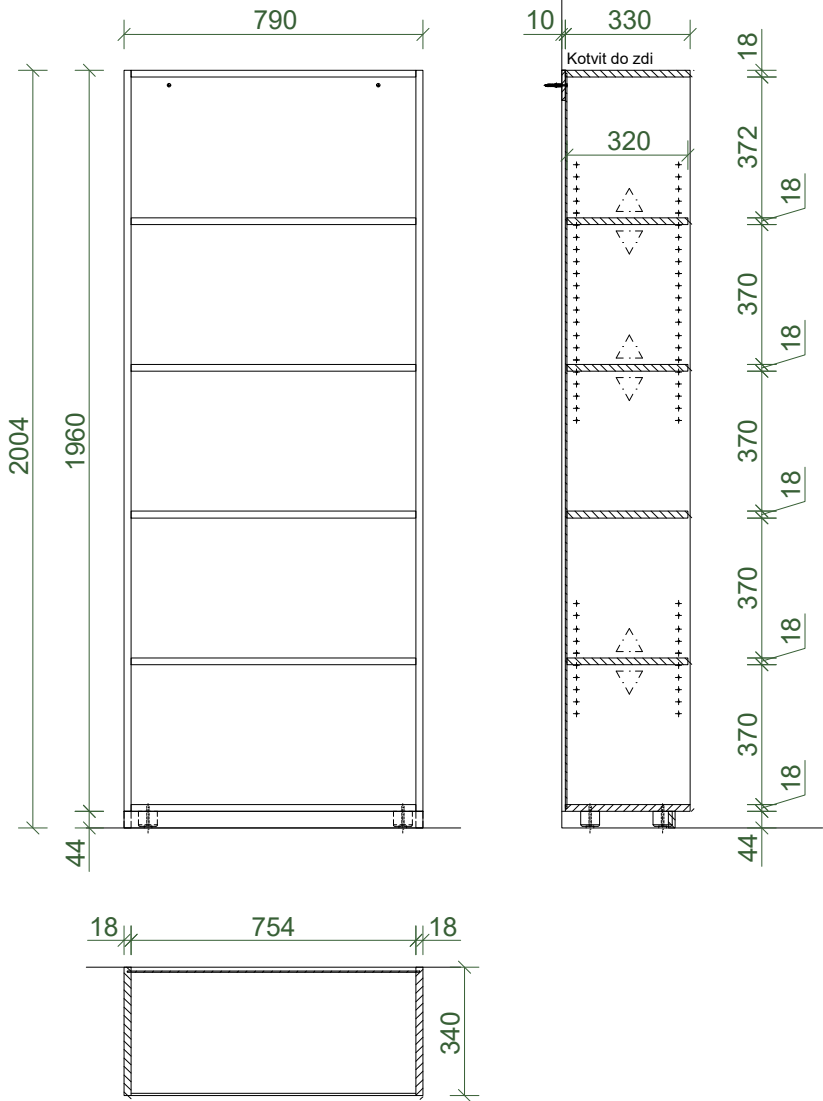

N3

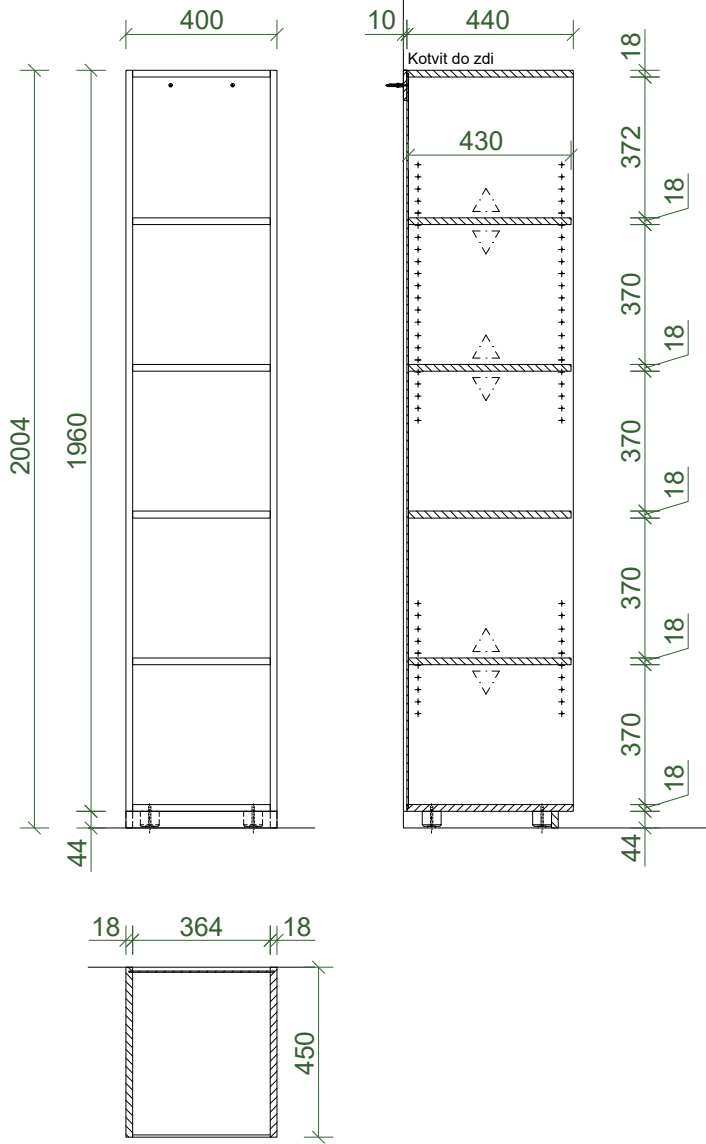

N1 - 14 ks

N2 - 2 ks

N3 - 6 ks

DTDL 8100 SM Záživě bílá

investor: ZŠ a MŠ Bosonohy

akce: VYBAVENÍ INTERIÉRU

oddíl: INT- INTERIÉR

obsah: N1, N2, N3




vypracoval: Ing. Nikoleta Kittová
číslo zakázky: 23032PB
revize: R-01
datum: 17.03.2025
formát: 2 x A4
měřítko: 1:20
výkres číslo: INT / 009

Pozn.: Nejedná se o výrobní dokumentaci zhotovitele. Veškeré rozměry je nutno přeměřit v místě realizace. Případné změny je nutno konsultovat s projektantem. Přesně specifikované prvky je možno zaměnit pouze se souhlasem projektanta za prvky shodných či lepších vlastností.

N16

N17


N18

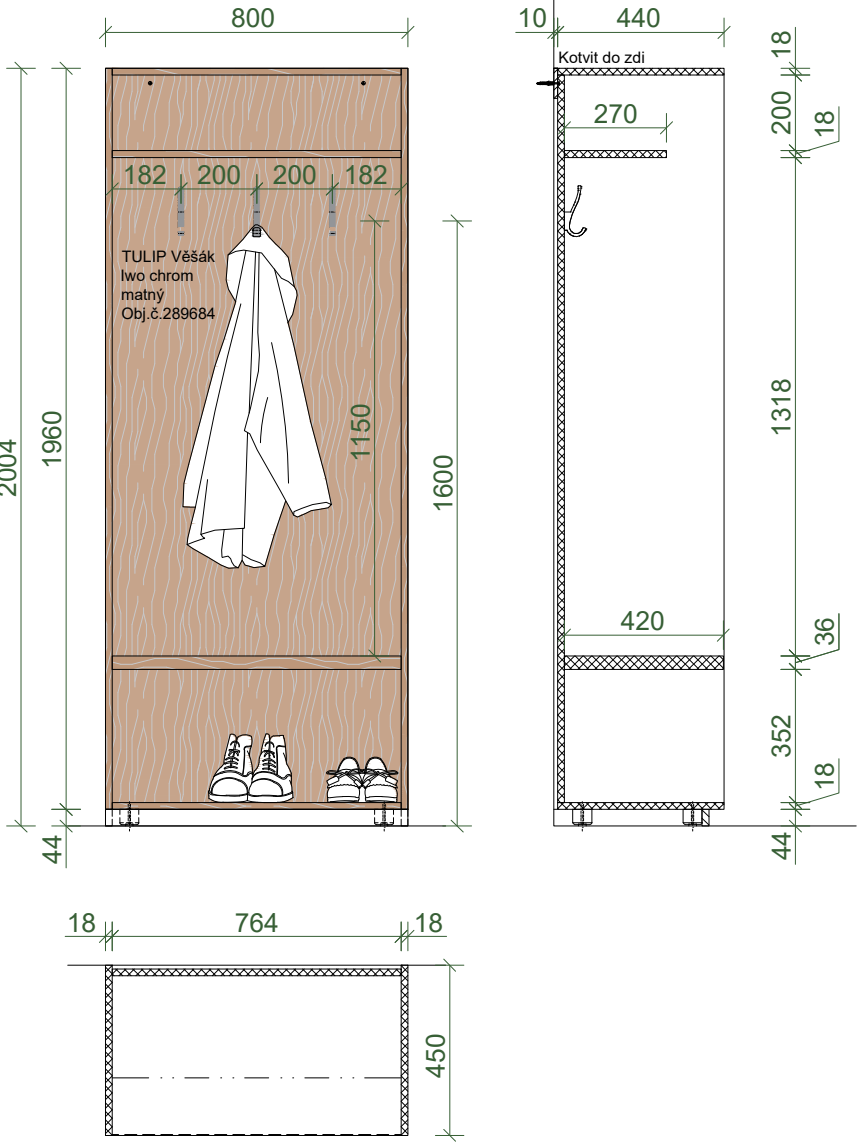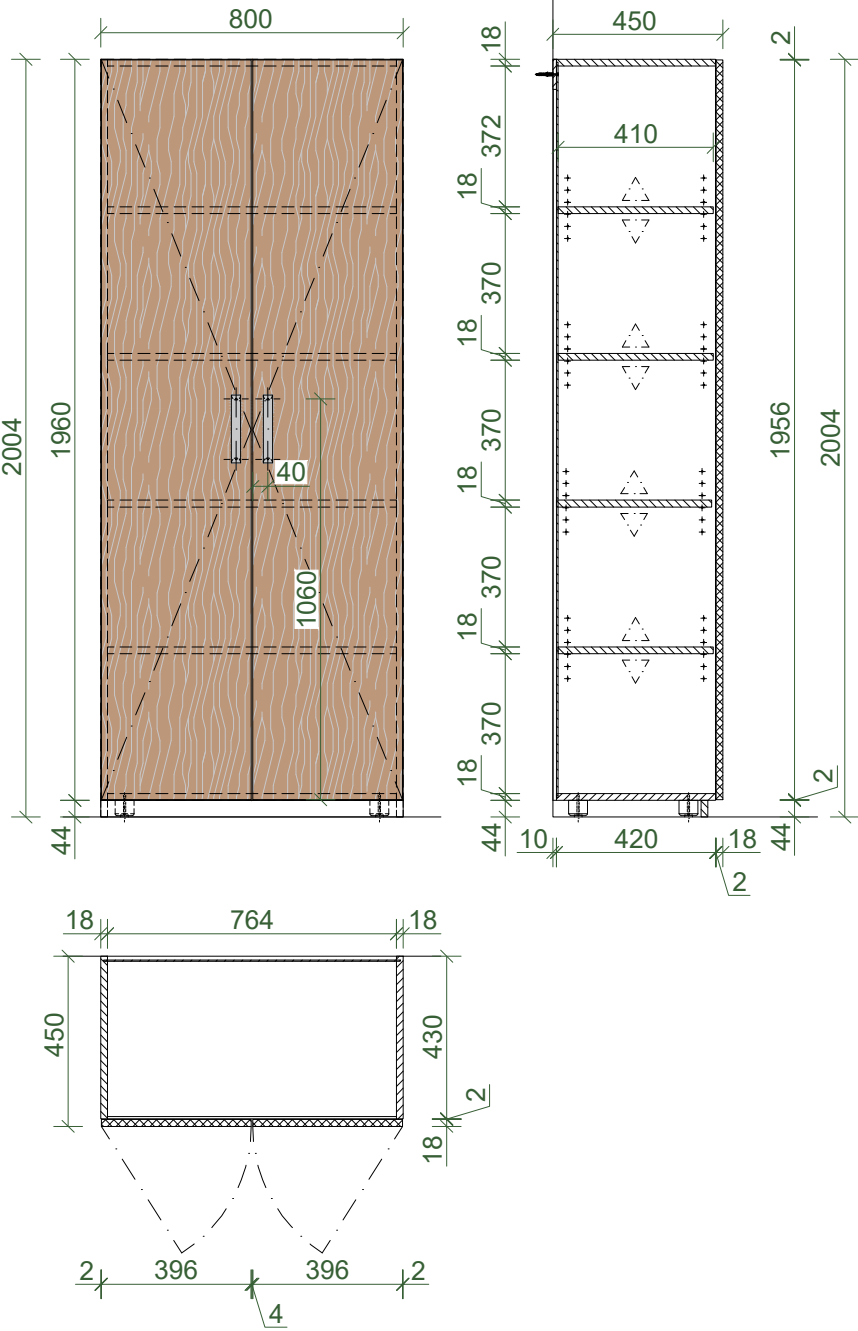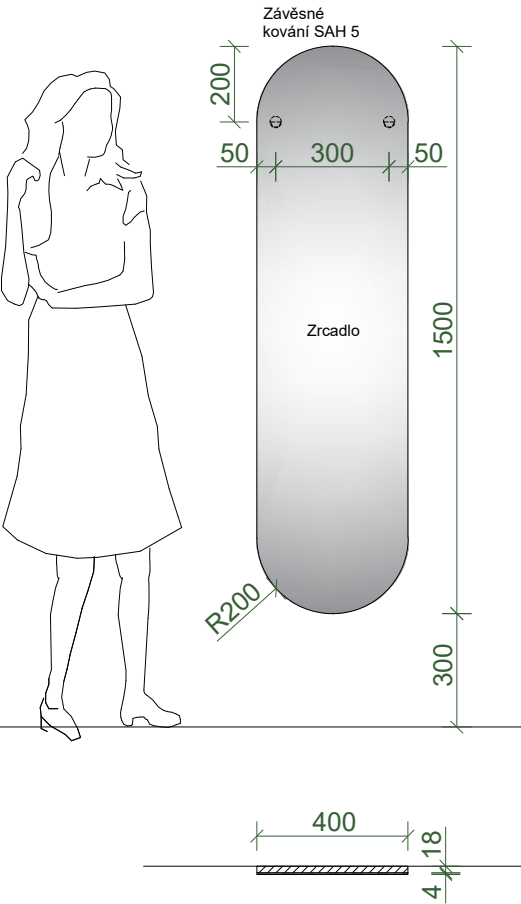

N16 - 3 ks

N17 - 4 ks

N18 - 4 ks

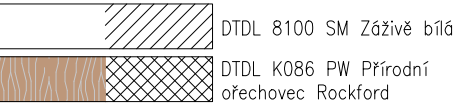

TULIP Věšák lwo chrom matný

TULIP Úchytka Scala 160 imitace nerez



investor: ZŠ a MŠ Bosonohy

akce: VYBAVENÍ INTERIÉRU


oddíl: INT- INTERIÉR

obsah: N16, N17, N18


vypracoval: Ing. Nikoleta Kittová
číslo zakázky: 25033PB
revize: R-01
datum: 17.03.2025
formát: 2 x A4
měřítko: 1:20
výkres číslo: INT / 010

Pozn.: Nejedná se o výrobní dokumentaci zhotovitele. Veškeré rozměry je nutno přeměřit v místě realizace. Případné změny je nutno konsultovat s projektantem. Přesně specifikované prvky je možno zaměnit pouze se souhlasem projektanta za prvky shodných či lepších vlastností.


N25

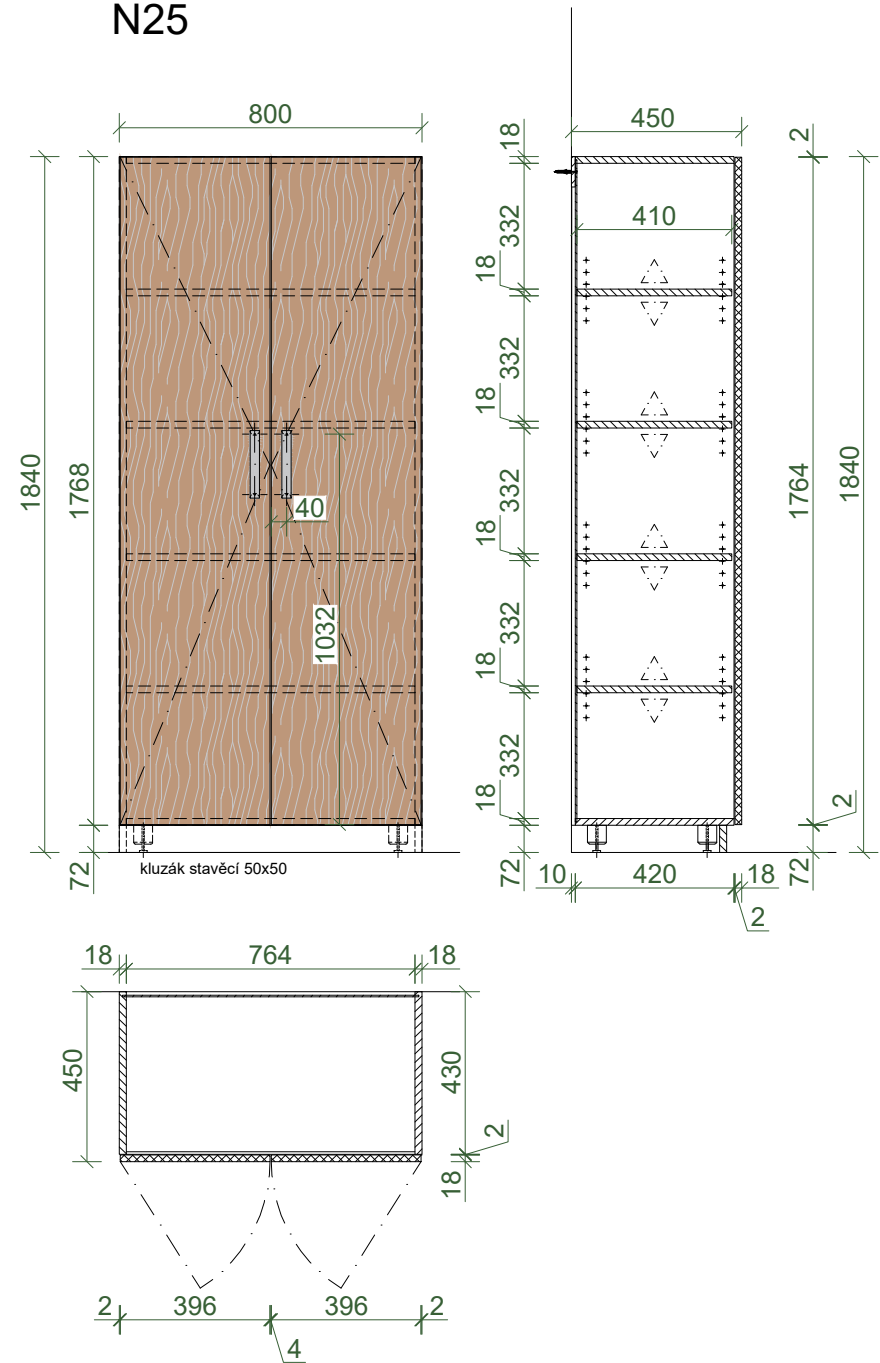

N26

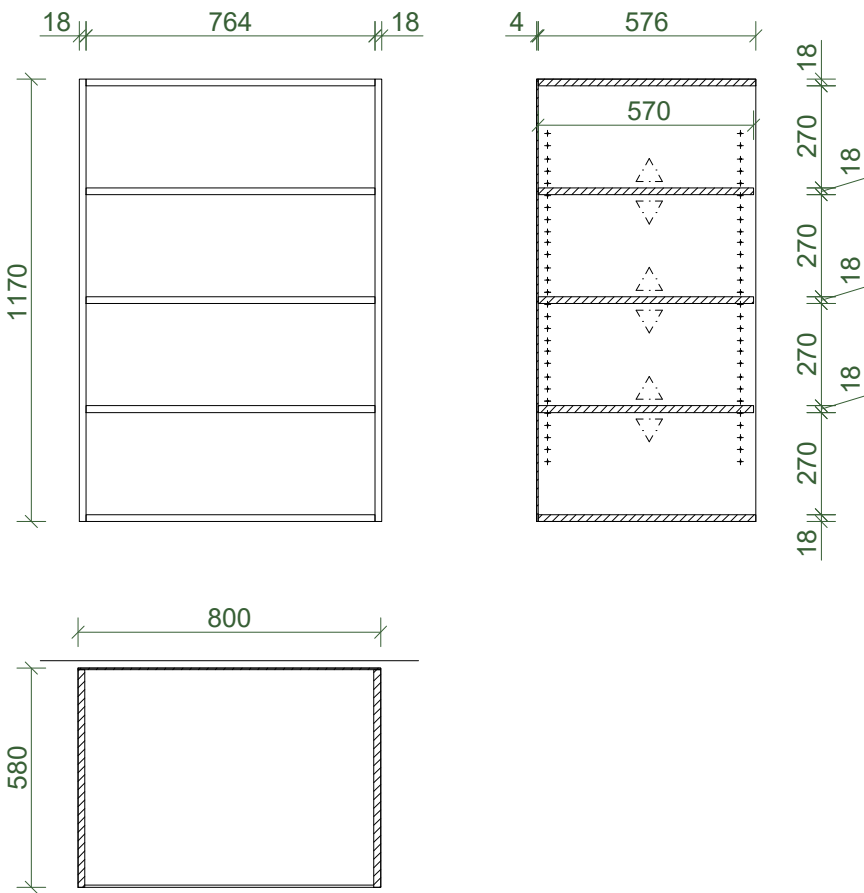


N20

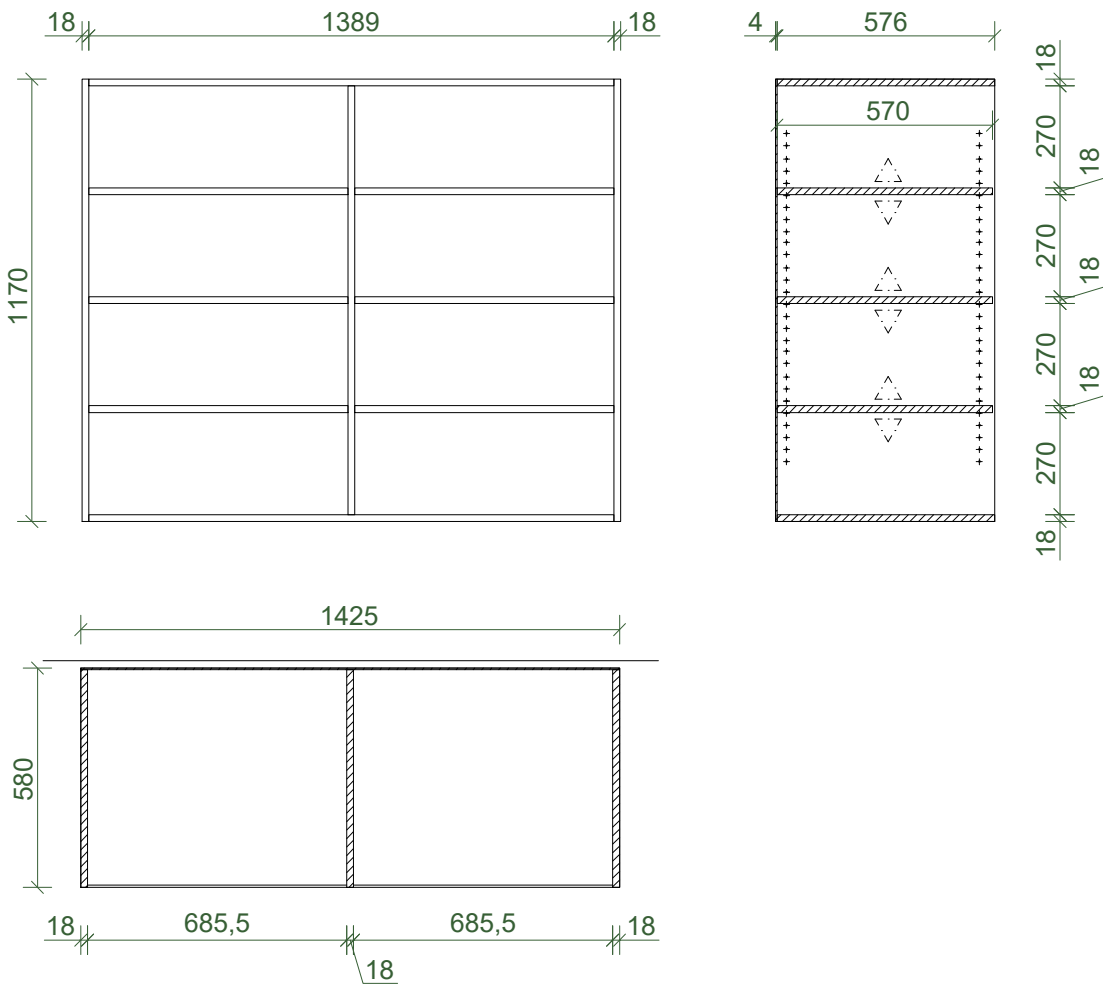

N20 - 3 ks

N25 - 3 ks

N26 - 3 ks

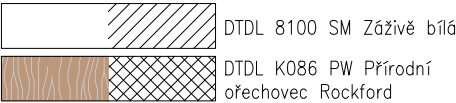

TULIP Úchytka Scala
160 imitace nerezí



investor: ZŠ a MŠ Bosonohy

akce: VYBAVENÍ INTERIÉRU



oddíl: INT- INTERIÉR

obsah: N20, N25, N26

vypracoval: Ing. Nikoleta Kittová
číslo zakázky: 25033PB
revize: R-01
datum: 17.03.2025
formát: 2 x A4
měřítko: 1:20
výkres číslo: INT / 011

Pozn.: Nejedná se o výrobní dokumentaci zhotovitele. Veškeré rozměry je nutno přeměřit v místě realizace. Případné změny je nutno konsultovat s projektantem. Přesně specifikované prvky je možno zaměnit pouze se souhlasem projektanta za prvky shodných či lepších vlastností.

N24

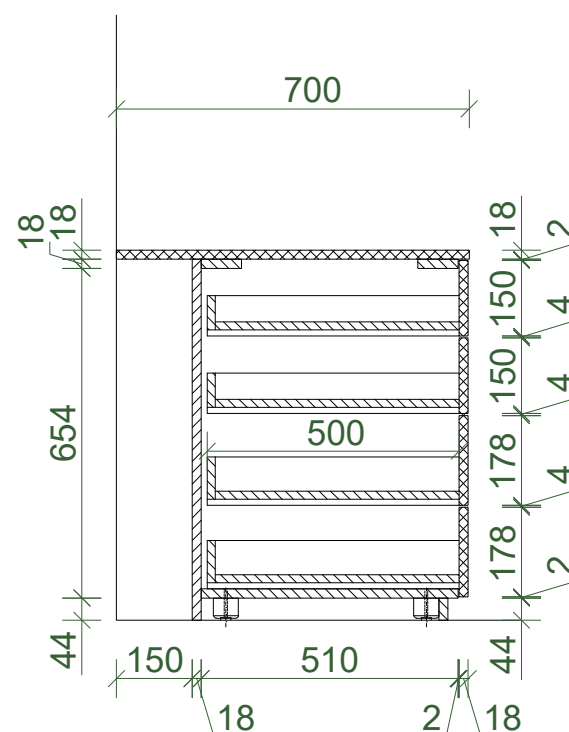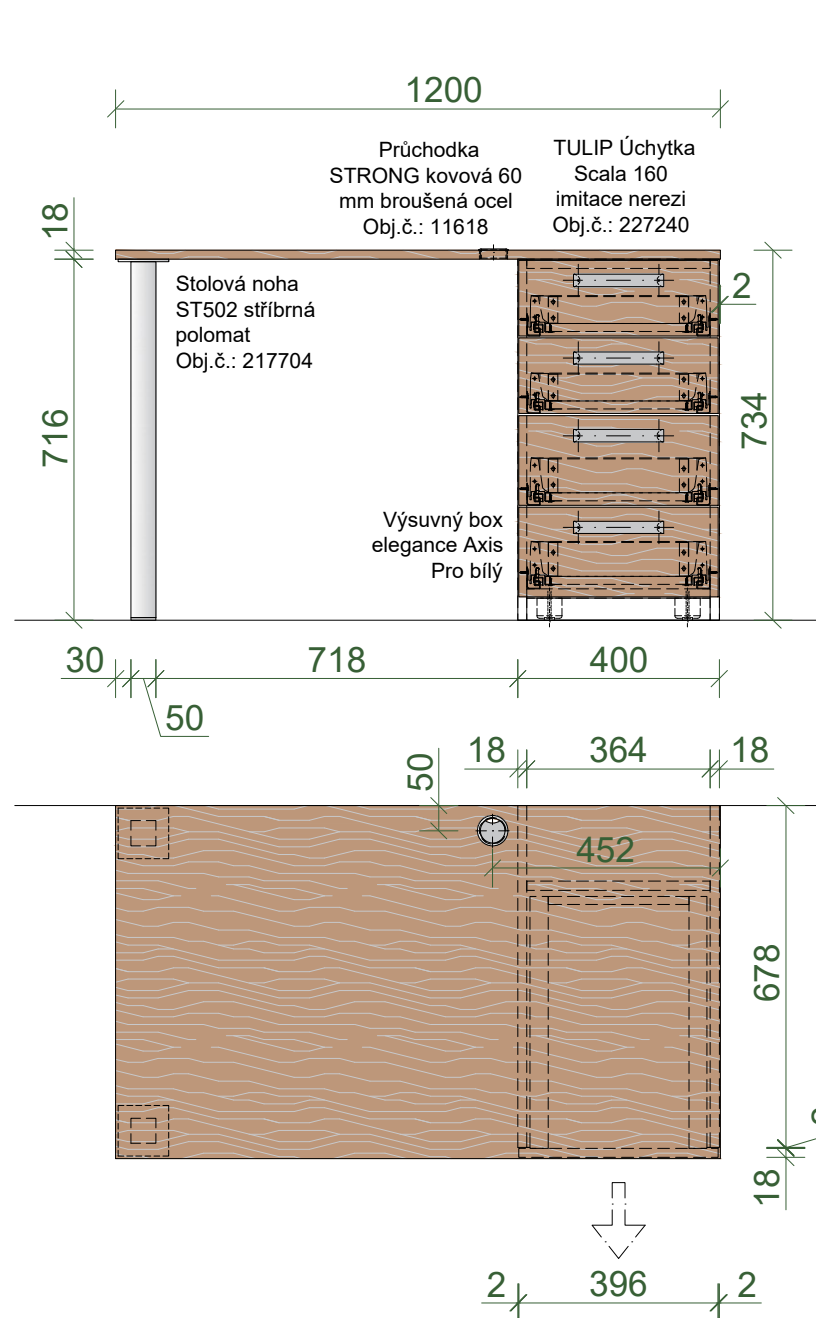

Stolová noha ST502
stříbrná polomat




Průchodka STRONG
kovová 60 mm
broušená ocel



TULIP Úchytka Scala
160 imitace nerezi



N24 - 1 ks

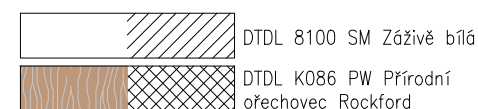

investor: ZŠ a MŠ Bosonohy

akce: **VYBAVENÍ INTERIÉRU**

oddíl: **INT- INTERIÉR**

obsah: **N24**

vypracoval:	Ing. Nikoleta Kittová
číslo zakázky:	25033PB
revize:	R-01
datum:	17.03.2025
formát:	2 x A4
měřítko:	1:15
výkres číslo:	INT / 012

INT / 012

Pozn.: Nejedná se o výrobní dokumentaci zhotovitele. Veškeré rozměry je nutno přeměřit v místě realizace. Případné změny je nutno konsultovat s projektantem. Přesně specifikované prvky je možno zaměnit pouze se souhlasem projektanta za prvky shodných či lepších vlastností.