


TYP B a C


TYP B

TYP C


TYP A

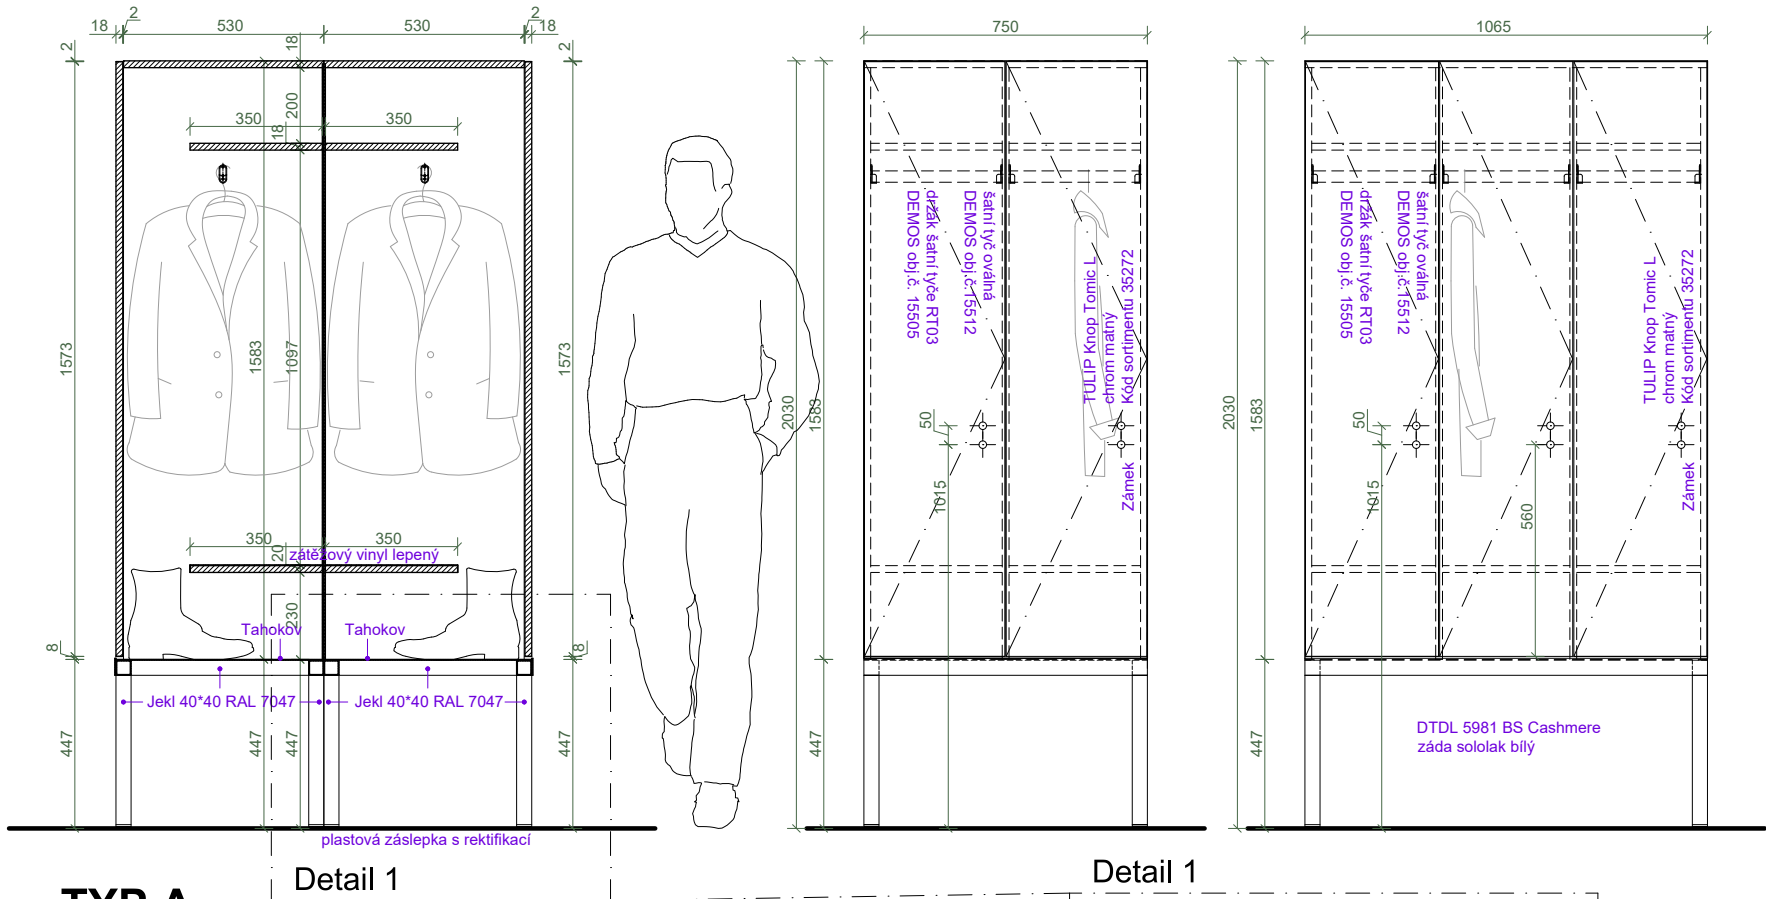


TYP A

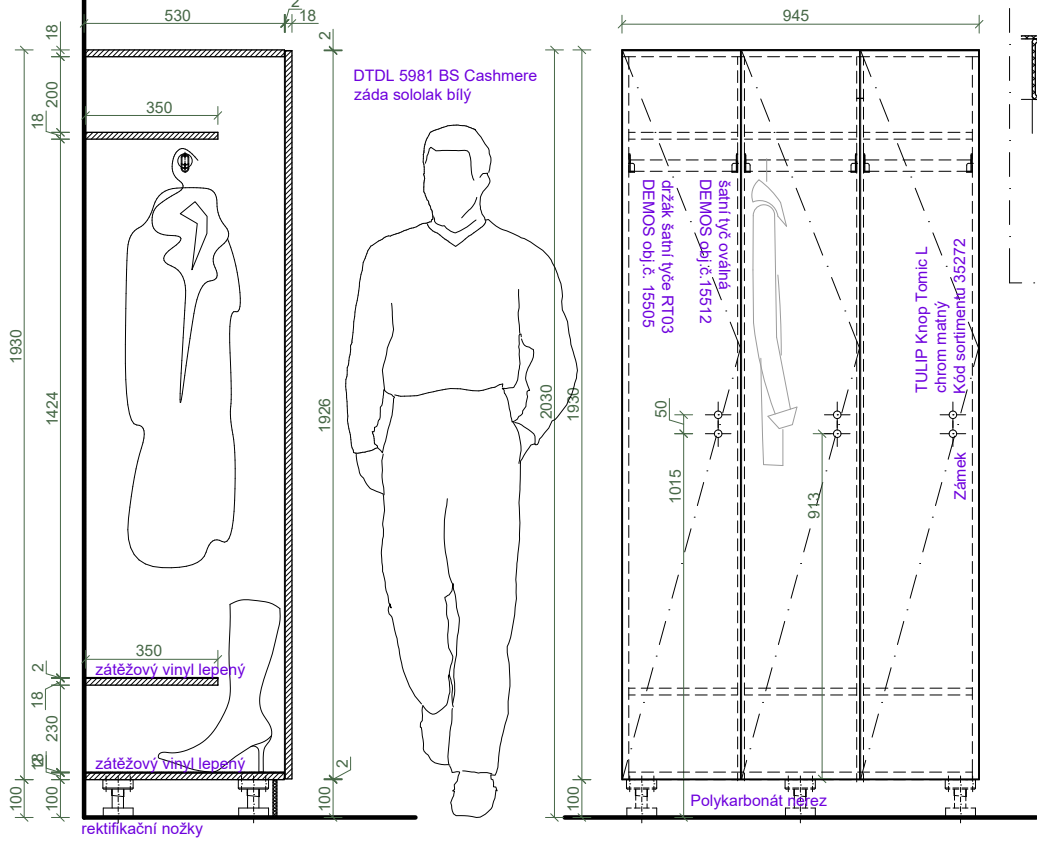


Detail 1

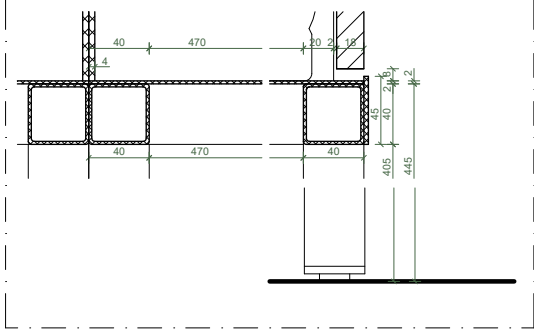

TYP B

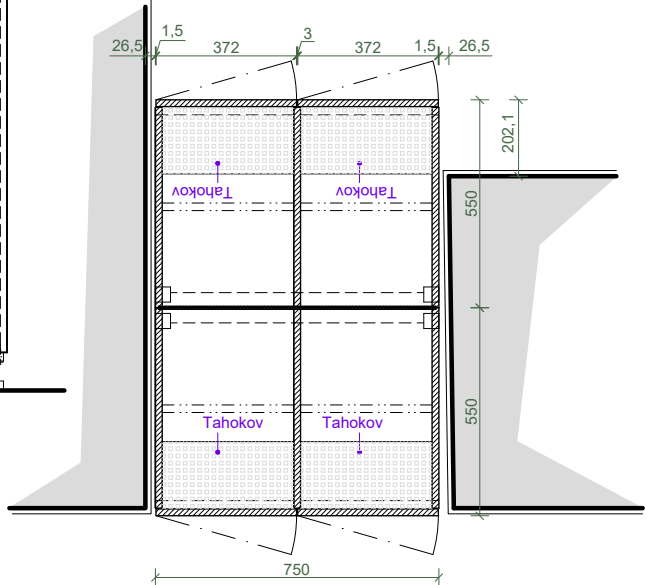

TYP C

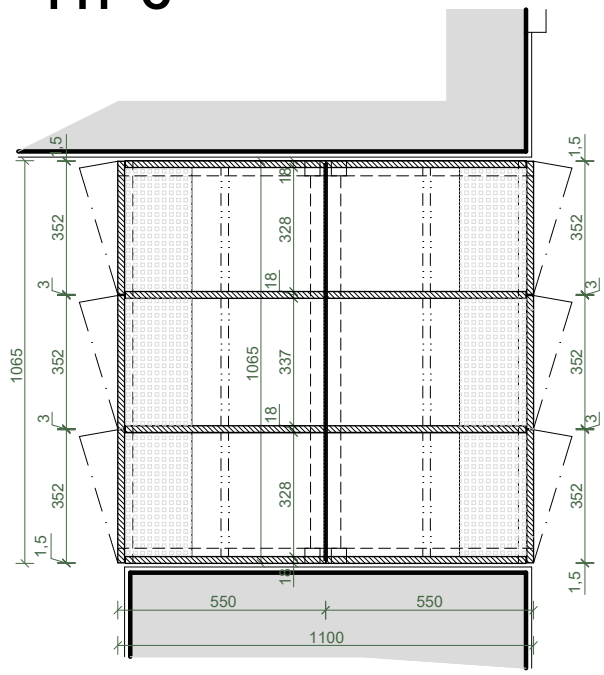

investor: ZŠ BOSONOHY

akce: VYBAVENÍ INTERIÉRU

oddíl: INT- INTERIÉR

obsah: ŠATNÍ SKŘÍNĚ UČITELŮ

vypracoval:
číslo zakázky:
revize:
datum:
formát:
měřítko:
výkres číslo:

R-00
1.6.2026
2 x A4
1:20
INT / 001

DEMONTÁŽ STÁVAJÍCÍHO OBLOŽENÍ