



Odpadkový koš- 3X12L+1X3,3L

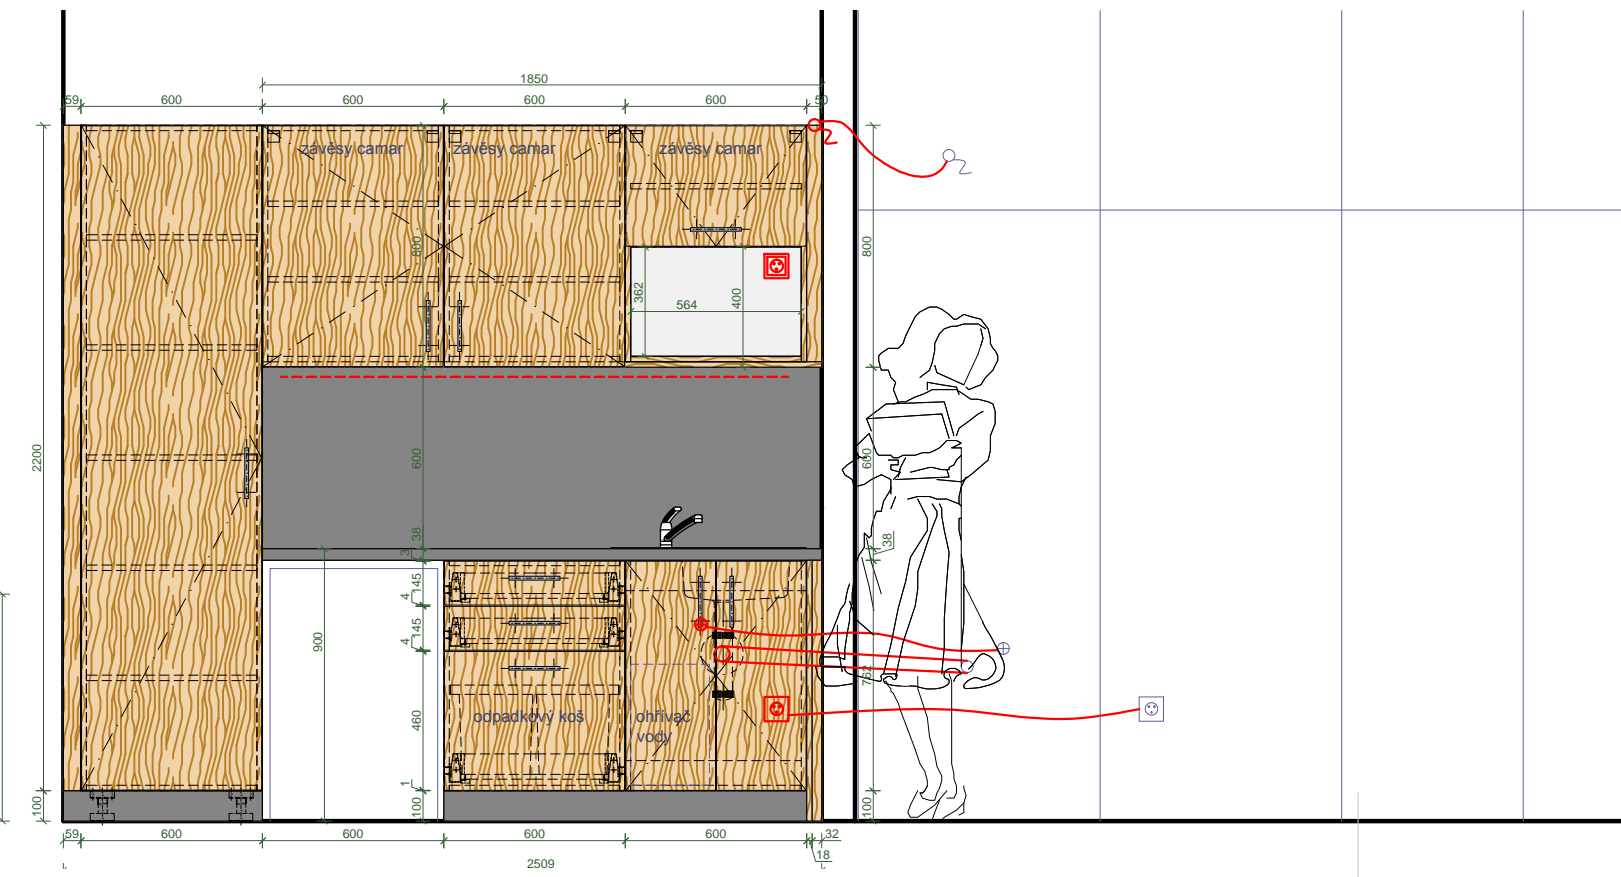

Ohřivač vody- zásobník 5L

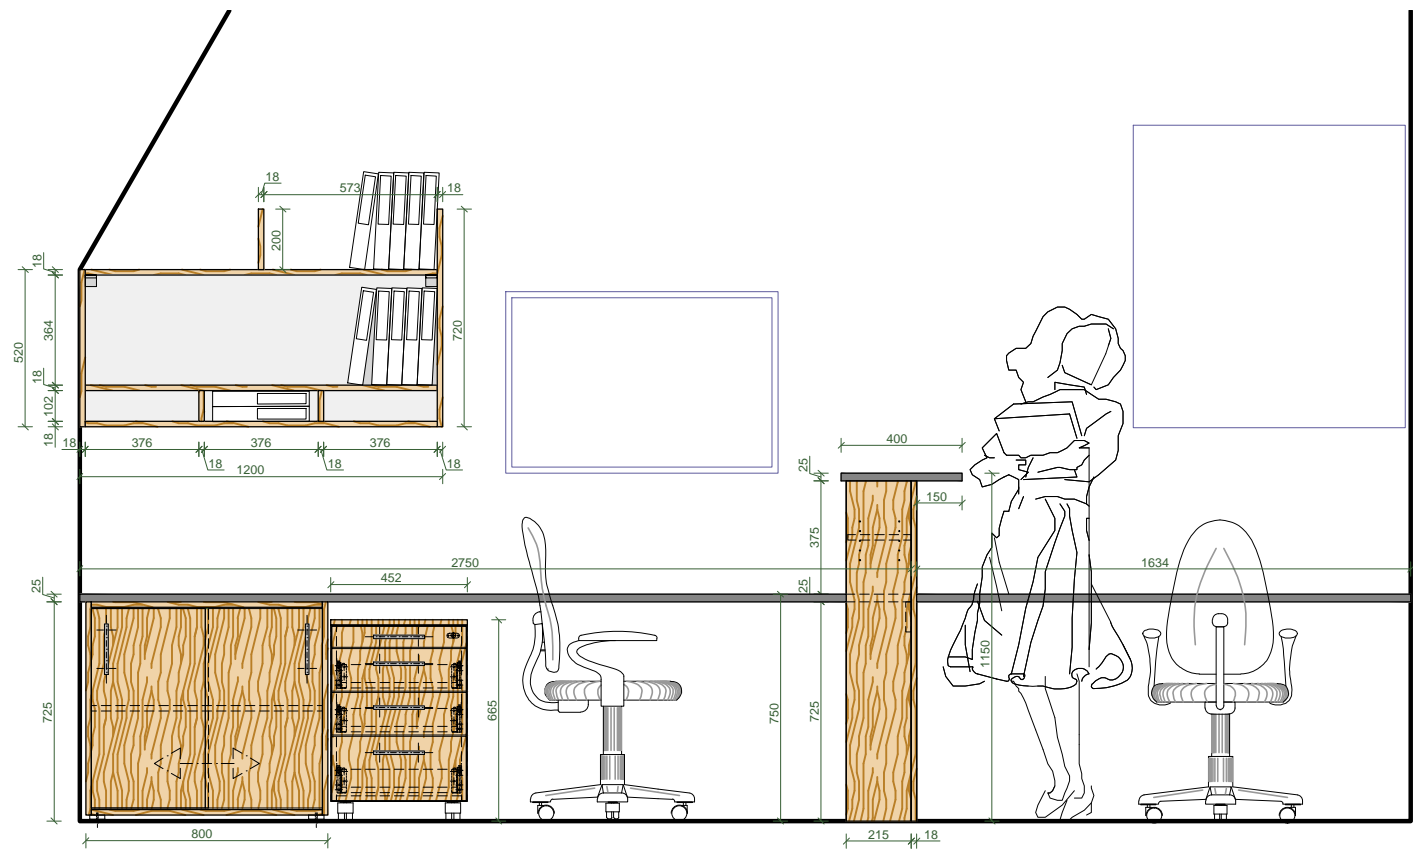

LTD 0344PR + ABS- korpusy a dvířka
 LTD 0859PR 25/18mm+ ABS- stolová deska, HD pultu, otěrová deska kuchyně, sokl
 záda sololak bílý
 Pracovní deska kuchyňská dekor 0859PR
 Dřez nerez s odkapávačem
 Baterie chrom Titania

Úchytky



investor: ZŠ BOSONOHY
 akce: SKLADOVÉ A KANCELÁŘSKÉ PROSTORY
 ZŠ BOSONOHY
 oddíl: INT- INTERIÉR
 obsah: KANCELÁŘ S KUCHYŇKOU

vypracoval: Ing. Bureš Pavel a spol.
 číslo zakázky: 18117PB
 revize: R-02
 datum: 21.9.2018
 formát: 2 x A4
 měřítko: 1:25
 výkres číslo: INT / 003