
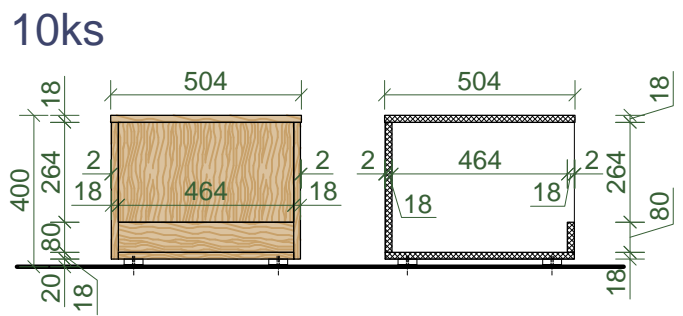


Přední hrana polic, a půdy, boků a dna ABS 2mm  
Ostatní hrany ABS 0,5mm  
Rektifikační kluzáky 20mm

LTD BILÁ

LTD BUK Egger H1032 ST15

### DETAIL KVĚTINÁČ

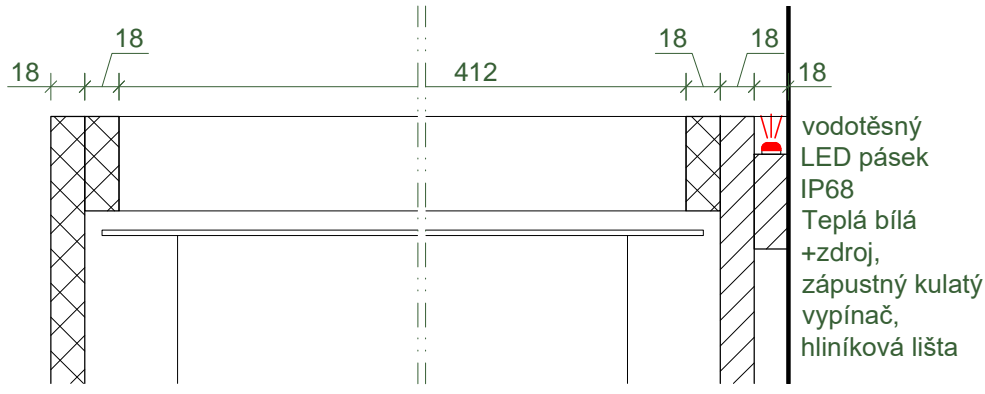

Pozn.:  
Nejedná se výrobní dokumentaci zhotovitele.  
Veškeré rozměry je nutno přeměřit v místě realizace  
Případné změny je nutno konzultovat s projektantem  
Přesně specifikované prvky je možno zaměnit pouze se souhlasem projektanta za prvky shodných či lepších vlastí

investor: ZŠ BOSONOHY  
**VYBAVENÍ INTERIÉRU**  
INT- INTERIÉR  
obsah: **POLOŽKA 1.-6**

vypracoval: Ing. Bureš Pavel a  
revize: R-02  
datum: 20.3.2020  
formát: 2 x A4  
měřítko: 1:20  
výkres číslo: **INT / 003**