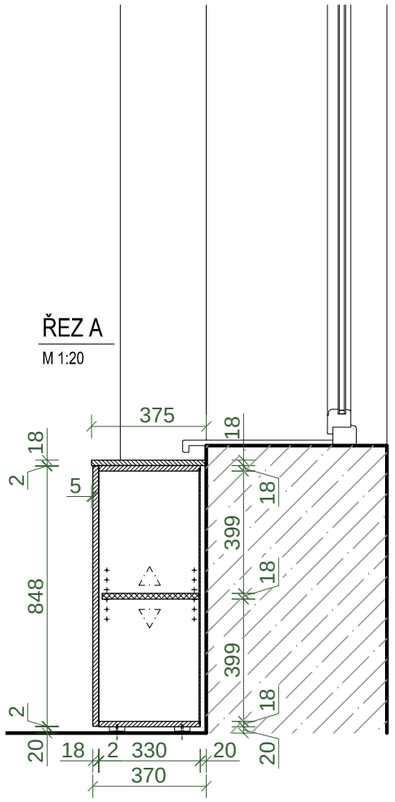

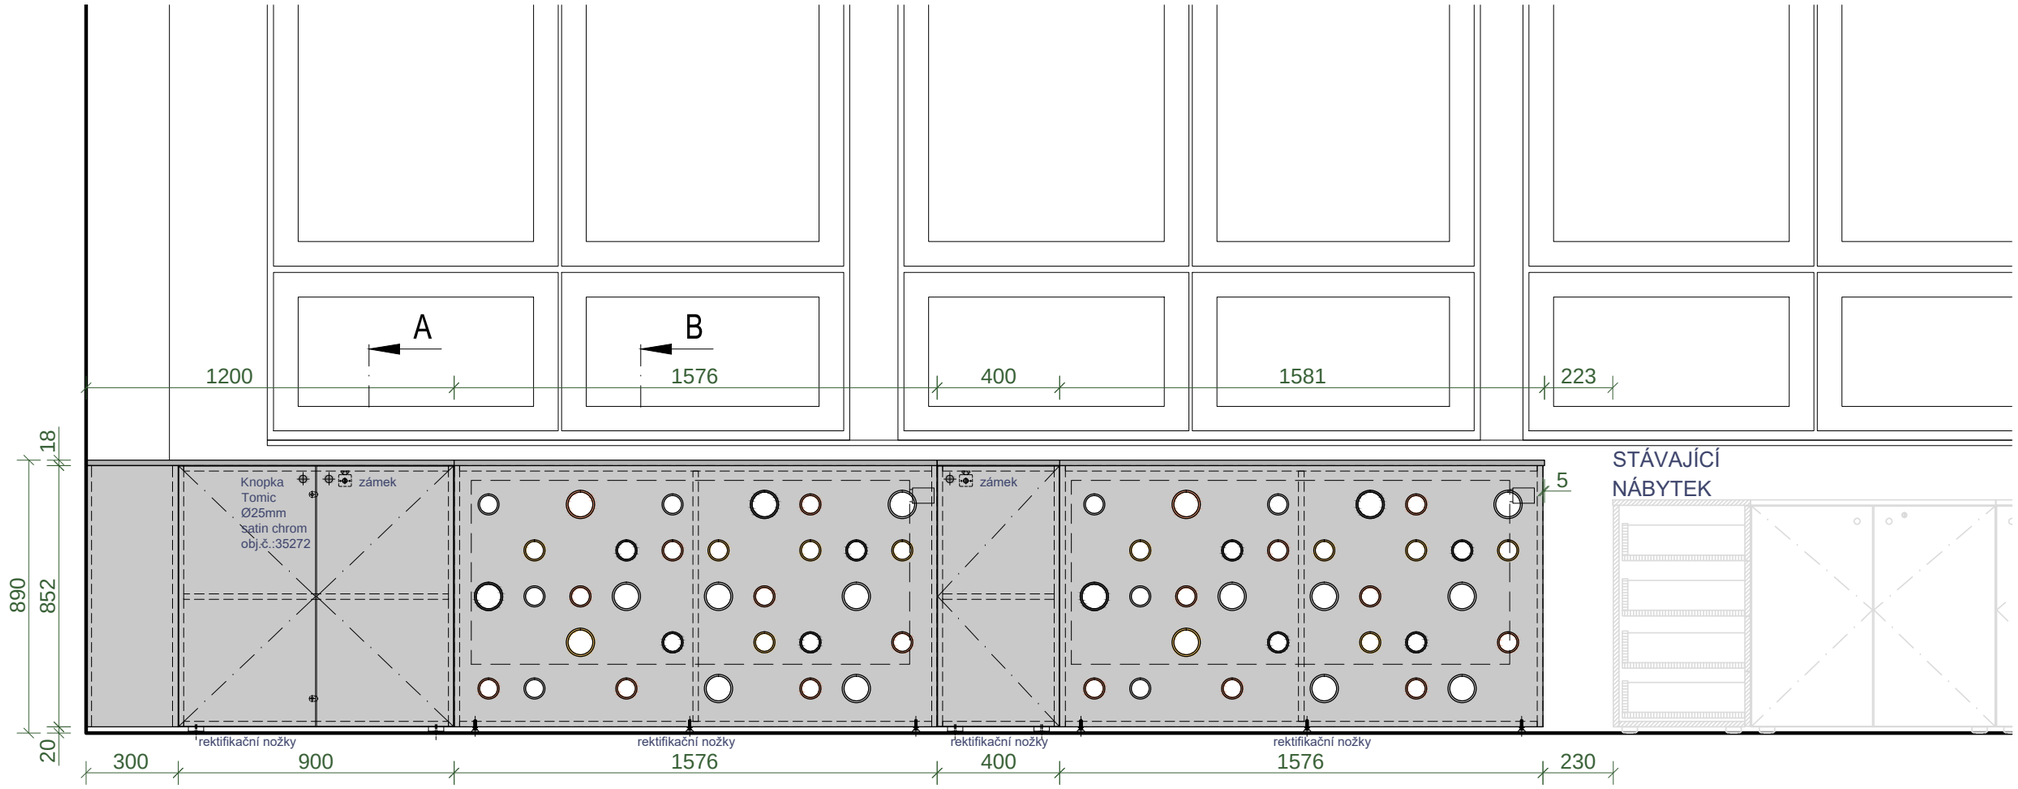

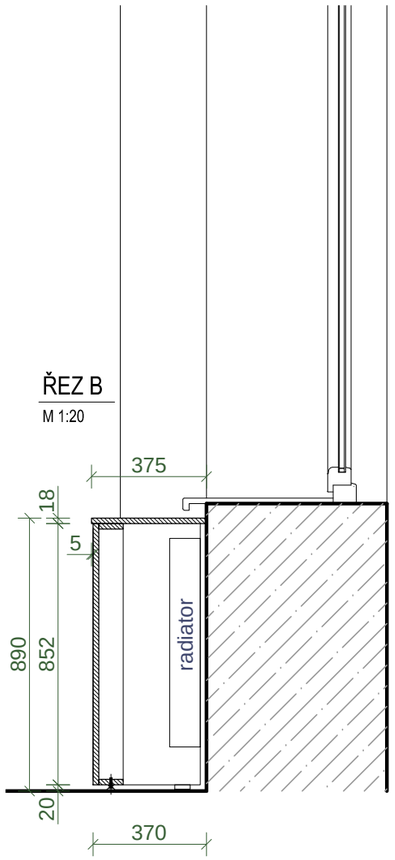

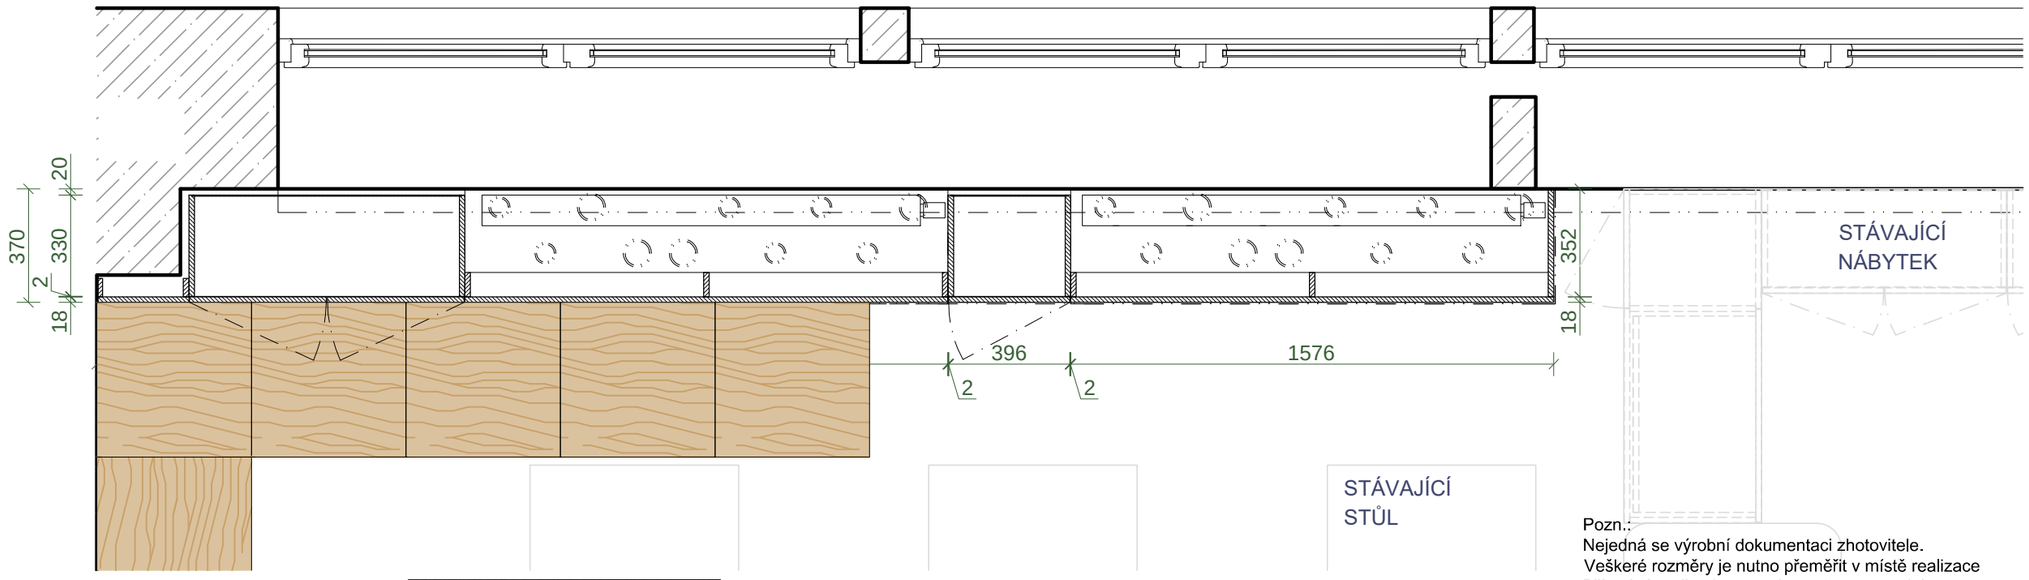

Pozn.:
Nejedná se výrobní dokumentaci zhotovitele.
Veškeré rozměry je nutno přeměřit v místě realizace
Případné změny je nutno konsultovat s projektantem
Přesně specifikované prvky je možno zaměnit pouze se
souhlasem projektanta za prvky shodných či lepších vlastn

Přední hrana polic, a půdy, boků a dna ABS 2mm
Ostatní hrany ABS 0,5mm
Rektifikační kluzáky 20mm

LTD BÍLÁ

LTD BUK Egger H1032 ST15

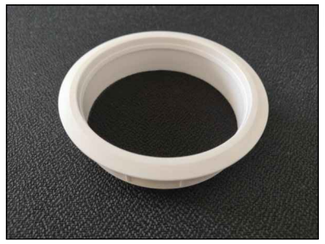

Průchodka Ø60 a Ø80mm
v různých barvách

investor: ZŠ BOSONOHY

VYBAVENÍ INTERIÉRU

INT- INTERIÉR

obsah: POLOŽKA 7.

vypracoval:	Ing. Bureš Pavel a
revize:	R-02
datum:	20.3.2020
formát:	2 x A4
měřítko:	1:20
výkres číslo:	INT / 004